

MESTO ROŽŇAVA
Mestský úrad, odbor výstavby, územného plánovania,
životného prostredia a pozemných komunikácií,
Šafárikova 29, 048 01 Rožňava

VEREJNÁ VYHLÁŠKA

Váš list číslo/zo dňa	Naše číslo	Vybavuje/☎	Rožňava
DOL/2013/06/25/17.9.2013	5561/2013- 12280	-VYST Ing. Dovalová/7773266	27. 02. 2014

Vec

„Optická trasa Rožňava“ - oznámenie o začatí územného konania o umiestnení telekomunikačnej líniovej stavby a upustenie od ústneho pojednávania

Navrhovateľ DELTA ONLINE, s. r. o., Žižkova 30, 040 01 Košice, IČO 36 474 711 v zastúpení Ing. Spyrosom Frementitisom, konateľom spoločnosti, podal na tunajšom stavebnom úrade návrh na vydanie rozhodnutia o umiestnení telekomunikačnej líniovej stavby „Optická trasa Rožňava“, členenej na stavebné objekty: SO 01 Zemné práce a HDPE rúry, SO 01.1 – Križovanie vodných tokov, vedená v intraviláne mesta Rožňava, k. ú. Rožňava. Optická trasa firmy DELTA ONLINE začína odbočením z trasy SANET na Šafárikovej ul. vedľa cesty č. II/526, na pozemku parc. č. KN-E 2407, druh pozemku zastavané plochy a nádvoria, nachádzajúci sa v zastavanom území mesta v k. ú. Rožňava, ktorého vlastníkom podľa LV č. 4493 je mesto Rožňava. Vlastníkom cesty č. II/526 je Košický samosprávny kraj a Správa ciest KSK ako správca majetku Košického samosprávneho kraja. Optická trasa cestu križuje pri firme Eurobus a. s., Košice, pokračuje ulicou Alej Jána Pavla II., pozemkami parc. č. KN-E 1820/21, 1819/1, 1818, 1828/2 v k. ú. Rožňava, ktorých vlastníkom podľa LV č. 4604 sú Lesy SR, š. p., Banská Bystrica. Po 90 m trasy nasleduje odbočka do budovy Eurobus, a. s., Košice. Trasa pozdĺž ulice Alej Jána Pavla II. pokračuje ku križovatke s Gemerskou ul. po pozemku parc. č. KN-C 2313/25, druh pozemku zastavané plochy a nádvoria, ktorého vlastníkom podľa LV č. 3118 je Rímskokatolícka cirkev Biskupstvo Rožňava, ďalej po pozemku parc. č. KN-E 1837, druh pozemku podľa VL č. 3485 orná pôda, v skutočnosti je dotknutá časť pozemku súčasťou ul. Alej Jána Pavla II. Spoluvlastníkmi tohto pozemku sú MUDr. Enikő Sedláková r. Pengerová, MVDr. Estera Pengerová, Miroslava Erdősová r. Langová, Róbert Erdős. Optická trasa ďalej prechádza pozemkom parc. č. KN-E 1838/1, ktorého vlastníkom podľa LV č. 4650 je Slovenský pozemkový fond Bratislava, pozemkami parc. č. KN-E 1843/1, 1844/11, 1845/11, 1846/121, 1846/11, 1848/1, druh pozemkov orná pôda, v skutočnosti sú časti týchto pozemkov taktiež súčasťou ul. Alej Jána Pavla II, ktorých vlastníčkou podľa LV č. 4741 je Alžbeta Drengubiaková r. Gálová. Trasa pokračuje pozemkami parc. č. KN-C 1861/2, 1861/23, druhú pozemkov zastavané plochy a nádvoria, nachádzajúce sa vedľa ul. Alej Jána Pavla II., prechádza pod cestou ul. Alej Jána Pavla II., na pozemku parc. č. KN-C 4096, druh pozemku zastavané plochy a nádvoria, pokračuje pozdĺž Zakarpatskej ulice pozemkom parc. č. KN-C 4093, druh pozemku zastavané plochy a nádvoria, pred križovatkou s Kyjevskou ul.

odbočuje prípojka pod cestou Zakarpatskej ulice, na pozemku parc. č. KN-C 4096, druh pozemku zastavané plochy a nádvoria, pozemkami parc. č. KN-C 1861/297, 1861/299 k budove Základnej školy na Zakarpatskej ul. na pozemku parc. č. KN-C 1861/94, druh pozemkov zastavané plochy a nádvoria v k. ú. Rožňava. Trasa pokračuje pod cestou Kyjevskej ul. na pozemku parc. č. KN-C 4096, zelenými plochami pozemkov parc. č. KN-C 4085/1, 4065/1, 4070, 4044 pozdĺž Zakarpatskej ul., s križením prístupových ciest k bytovým domom a pod cestou na pozemku parc. č. KN-C 4096 smerom na Edelénysku ul., pozemkami parc. č. KN-C 4024, 4023, 4021, pod cestou na pozemku parc. č. KN-C 4096, smerom k Edelényskej ul. č. 3 a č. 1, v zeleni pozemku parc. č. KN-C 4003, opäť pod cestou smerom ku Kyjevskej ul. a zelenou plochou pozemku parc. č. KN-C 1861/24, ďalej smerom k ul. Alej Jána Pavla II., na pozemku parc. č. KN-C 1855/1 ktorú križuje a pokračuje dvoma smermi na parc. č. KN-C 1684/1 severovýchodným a severozápadným, potom rovnobežne severným smerom, s východným odbočením k bytovým domom na Okružnej ul. č. 1 až 5, ktoré sú na pozemkoch parc. č. KN-C 1684/61, 1684/62, 1684/64, 1684/65 v k. ú. Rožňava a pozdĺž Jovickej ul. na pozemku parc. č. KN-C 2307, prechádzajúc popod ulice Východná, Andreja Cházára a Kolomana Tichyho. Na križovatke Jovická, Páterova, Rumunská optická trasa odbočuje k Páterovej ul. po pozemkoch parc. č. KN-C 1774/48 a č. KN-C 1773/11 k administratívnej budove spoločnosti STEFE Rožňava, s. r. o., Páterová 8. Z Jovickej ul. pokračuje križovatkou, pod cestou Rumunskej ul. na parc. č. KN-C 1689 smerom ku Košickej ul. po pozemku parc. č. KN-C 2308, prechádza pod cestou Košickej ul. umiestnenej na pozemku parc. č. KN-C 2297/1 na druhú stranu Košickej ul., križuje cestu Záhradníckej ul. na pozemku parc. č. KN-C 875/250, ďalej pozdĺž Záhradníckej ul. pozemkami parc. č. KN-C 875/248, 875/246, 875/247, 875/590, pod Krásnohorskou ul. na parc. č. KN-C 2288/4, ďalej parc. č. KN-C 875/611, 875/249, 875/477 po Komenského ul. k bytovým domom č. 25, 26, ktoré sú ďalšími prípojnými bodmi na trase. Z pozemku parc. č. KN-C 875/1 odbočí prípojka cez pozemky parc. č. KN-C 875/473, 875/471, 875/470 k budove Základnej školy na Komeského ulici. Z pozemku parc. č. KN-C 875/1 pokračuje trasa Komenského ulicou parc. č. KN-C 875/473, pod prístupovou komunikáciou ku garážam na parc. č. KN-C 875/465, ďalej parc. č. KN-C 875/461 vedľa bytových domov chodníkmi pretláčaním, v zeleni výkopom smerom k miestnej komunikácii Špitálskej ul. na pozemku parc. č. KN-C 875/467, kde trasa prechádza na druhú stranu Špitálskej ul. po pozemku parc. č. KN-C 875/282, pod Čučmiansku ul. na parc. č. KN-C 875/285, zeleným pásom parc. č. KN-C 875/289 a 875/468, s prípojkou k bytovému domu na Čučmianskej ul. č. 3. V rkm 2,0 križuje optická trasa Rožňavský potok, na návodnej strane mostného objektu na Špitálskej ul. pri križovatke s Čučmianskou dlhou ul., s prichytením na mostné teleso, pozemkom parc. č. KN-C 187 križuje Čučmiansku dlhú ul., cestu č. III/067005, ktorej vlastníkom je Košický samosprávny kraj, správcom Správa ciest KSK a vlastníkom pozemku parc. č. KN-E 2382/2 (KN-C 2236/1) podľa LV č. 4493 je mesto Rožňava. Trasa pokračuje chodníkom Čučmianskej dlhej ul., pozemkom parc. č. KN-E 2382/2, vlastníkom mesto Rožňava, ďalej pod chodníkom Špitálskej ul. pozemkom parc. č. KN-C 559/25, pod cestou na parc. č. KN-C 559/49, prechádza parc. č. KN-C 559/41, ktorých vlastníkmí podľa LV č. 427 sú Košický samosprávny kraj a Svet zdravia a. s., Bratislava. Táto trasa končí v areáli nemocnice na pozemku parc. č. KN-C 559/51, ktorého vlastníkom podľa LV č. 3467 je Regionálny úrad verejného zdravotníctva so sídlom v Rožňave.

Súčasťou optickej trasy je aj prípojka od trasy SANET, ktorá vedie od križovatky ulíc Letná – Šafárikova, pozdĺž Šafárikovej ul., vedľa cesty č. II/526, na pozemku parc. č. KN-E 2407 (KN-C 2225/1) v k. ú. Rožňava, ktorého vlastníkom podľa LV č. 4493 je mesto Rožňava, s ukončením pri Rožňavskom potoku. Pozemky, pri ktorých nie je uvedený vlastník, sú podľa LV č. 3001 a LV č. 4493 vo vlastníctve mesta Rožňava.

Celková dĺžka optickej trasy je 4 122 m. Trasa sa nachádza čiastočne v ochrannom pásme pamiatkovej zóny, na území mimo národnej siete chránených území aj mimo európskej siete chránených území NATURA 2000, t. j. na území s 1. stupňom územnej ochrany v zmysle zákona o ochrane prírody a krajiny. Dňom podania žiadosti bolo územné konanie začaté.

Účelom predmetnej telekomunikačnej líniovej stavby je vybudovanie vonkajších slaboprúdových rozvodov – zemnej optickej trasy s využitím trasy SANET, ktorá má právoplatné rozhodnutie o umiestnení stavby.

Cieľom optickej prístupovej siete pre investora a telekomunikačného operátora spoločnosť DELTA ONLINE, s. r. o., Košice, je prepojiť menované objekty za účelom zvýšenia dátového toku v oblasti ponúkaných služieb telekomunikačného charakteru.

Všetky trasy príslušných káblov budú vedené prevažne voľným výkopom v zeleni. Križovania ciest sú navrhnuté mikrotunelovaním bez narušenia povrchu vozovky v min. hĺbke 1200 mm pod niveletou vozovky. Trasy vedené súbežne s cestami II/526 a III/067005 sú vedené v chodníkoch vedľa týchto ciest. Optická trasa križuje Rožňavský potok (č. toku 240) v rkm 2,0 v chráničke na návodnej strane mostného objektu na Špitálskej ul. pri križovatke s Čučmianskou dlhou.

Projekt telekomunikačnej stavby vypracoval Ing. Ladislav Starega, autorizovaný stavebný inžinier, reg. č. 1907 * A * 2-3 v 9/2013.

Mesto Rožňava, ako príslušný stavebný úrad podľa § 117 ods. 1 zákona č. 50/1976 Zb. o územnom plánovaní a stavebnom poriadku (ďalej len „stavebný zákon“), v znení neskorších predpisov, v nadväznosti na § 5 písm. a) zákona č. 608/2003 Z.z. o štátnej správe pre územné plánovanie, stavebný poriadok a bývanie v platnom znení a v spojení s §§ 5, 13 zákona č. 369/1990 Zb. o obecnom zriadení v platnom znení, v súlade s § 36 ods. 4 stavebného zákona oznamuje začatie územného konania líniovej stavby a pretože sú stavebnému úradu dobre známe pomery staveniska a žiadosť poskytuje dostatočný podklad pre posúdenie navrhovanej stavby, upúšťa sa v zmysle § 36 ods. 2 stavebného zákona od miestneho zisťovania a ústneho pojednávania.


Účastníci konania v zmysle § 36 ods. 2 stavebného zákona môžu uplatniť svoje pripomienky a námietky **najneskôr do 7 pracovných dní** odo dňa doručenia tohto oznámenia, inak k nim nebude prihliadnuté.

V rovnakej lehote oznámia svoje stanoviská dotknuté orgány, inak podľa § 36 ods. 3 stavebného zákona sa má za to, že ich stanovisko je kladné. Ak niektorý z orgánov potrebuje na riadne posúdenie návrhu dlhší čas, stavebný úrad na jeho žiadosť určenú lehotu pred jej uplynutím, primerane predĺži. Ak dotknutý orgán, ktorý bol vyrozumený o začatí územného konania neoznámí v určenej alebo predĺženej lehote svoje stanovisko, má sa za to, že s navrhovaným umiestnením stavby z hľadiska ním sledovaných záujmov súhlasí.

Účastníci konania môžu do podkladov rozhodnutia nahliadnuť na Mestskom úrade v Rožňave, na treťom poschodí, v kancelárii č. 308, počas stránkových hodín.

MESTO ROŽŇAVA
048 01 ROŽŇAVA

1

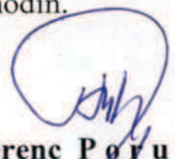
Ing. Ferenc Porubán
vedúci odboru

Touto verejnou vyhláškou sa oznámenie o začatí územného konania telekomunikačnej líniovej stavby a upustenie od ústneho pojednávania doručuje ostanným účastníkom územného konania, ktorými sú vlastníci bytov a nebytových priestorov v bytových domoch na Zakarpatskej ul. č. 1, 3, 5, 7, 9, 11, 15, na pozemkoch parc. č. KN-C 4066, 4067, 4068, 4069, 4041, 4042 v k. ú. Rožňava, na Edelényskej ul. č. 1 až 6, 8, 10, 12, 14, 18 na pozemkoch parc. č. KN-C 4002, 4001, 4019, 4020, 4022, 4025/1, 4025/2 v k. ú. Rožňava, na Kyjevskej ul. č. 42 na pozemku parc. č. KN-C 4004 v k. ú. Rožňava, na Okružnej ul. č. 1 až 5, na pozemkoch parc. č. KN-C 1684/61, 1684/62, 1684/64, 1684/65 v k. ú. Rožňava, na Záhradníckej ul. č. 2, 4, 6, na pozemkoch parc. č. KN-C 875/180, 875/178, 875/179 v k. ú. Rožňava, na Komenského ul. č. 6 až 14, 19 až 21, 23 až 26, na pozemkoch parc. č. KN-C 875/595, 875/594, 875/593, 875/596, 875/462, 875/463, 875/464 v k. ú. Rožňava, na Čučmianskej ul. č. 1 až 4 a 6, na pozemkoch parc. č. KN-C 875/293, 875/292, 875/283 v k. ú. Rožňava a na Šafárikovej ul. č. 76, 78, 80, 82, na pozemkoch parc. č. KN-C 1983/2, 1989/2 v k. ú. Rožňava, vlastníci nehnuteľností na východnej strane Jovickej ul. č. 27 až 45, na pozemkoch parc. č. KN-C 1684/2, 1681/43, 1681/41, 1681/22, 1681/21, 1681/11, 1681/34, 1681/6, 1686/16, 1686/15, 1686/13, 1686/11, 1686/21, 1688/6, 1688/4, 1816 v k. ú. Rožňava, vlastníci nehnuteľností na juhozápadnej strane Páterovej ul. súp. č. 2 až 8, na pozemkoch parc. č. KN-C 1813/1, 1813/2, 1805, 1804/2, 1773/10 v k. ú. Rožňava, na Čučmianskej dlhej ul. súp. č. 2682, 1609, 1611, 2225, na pozemku parc. č. KN-C 132, 130/1, 130/2, 131/4, 131/1 v k. ú. Rožňava a na Šafárikovej ul. č. 100, 89, 70, na pozemkoch parc. č. KN-C 1974, 1976/1, 1980 v k. ú. Rožňava, ktorí môžu byť stavbou priamo dotknutí - oznámenie bolo doručené verejnou vyhláškou zverejnenou po dobu 15 dní na úradnej tabuli a webovej stránke mesta Rožňava.

Toto oznámenie má v zmysle ust. § 26 správneho poriadku povahu verejnej vyhlášky a preto musí byť vyvesené na úradnej tabuli mesta Rožňava a zverejnené na webovej stránke mesta Rožňava po dobu 15 dní. Za deň doručenia sa pokladá posledný deň vyvesenia.

Potvrdenie o dátume vyvesenia a zvesenia oznámenia o začatí územného konania a upustenia od ústneho pojednávania.

Dátum vyvesenia: 04.03.2014

Dátum zvesenia: 19.03.

Pečiatka a podpis



Pečiatka a podpis

Grafická príloha:

- Orientačná situácia stavby
- K nahliadnutiu situačné výkresy optických trás č. 2., 3., 4., 5., 6., zakreslené na podklade katastrálnych máp

Tel.: 058/77 73 111

Bankové spojenie

Internet

IČO: 00328758



Fax: 058/73 24 509

27228582/0200

www.roznava.sk

DIČ: 2020937116

E-mail: maria.dovalova@roznava.sk

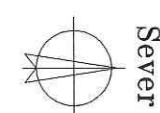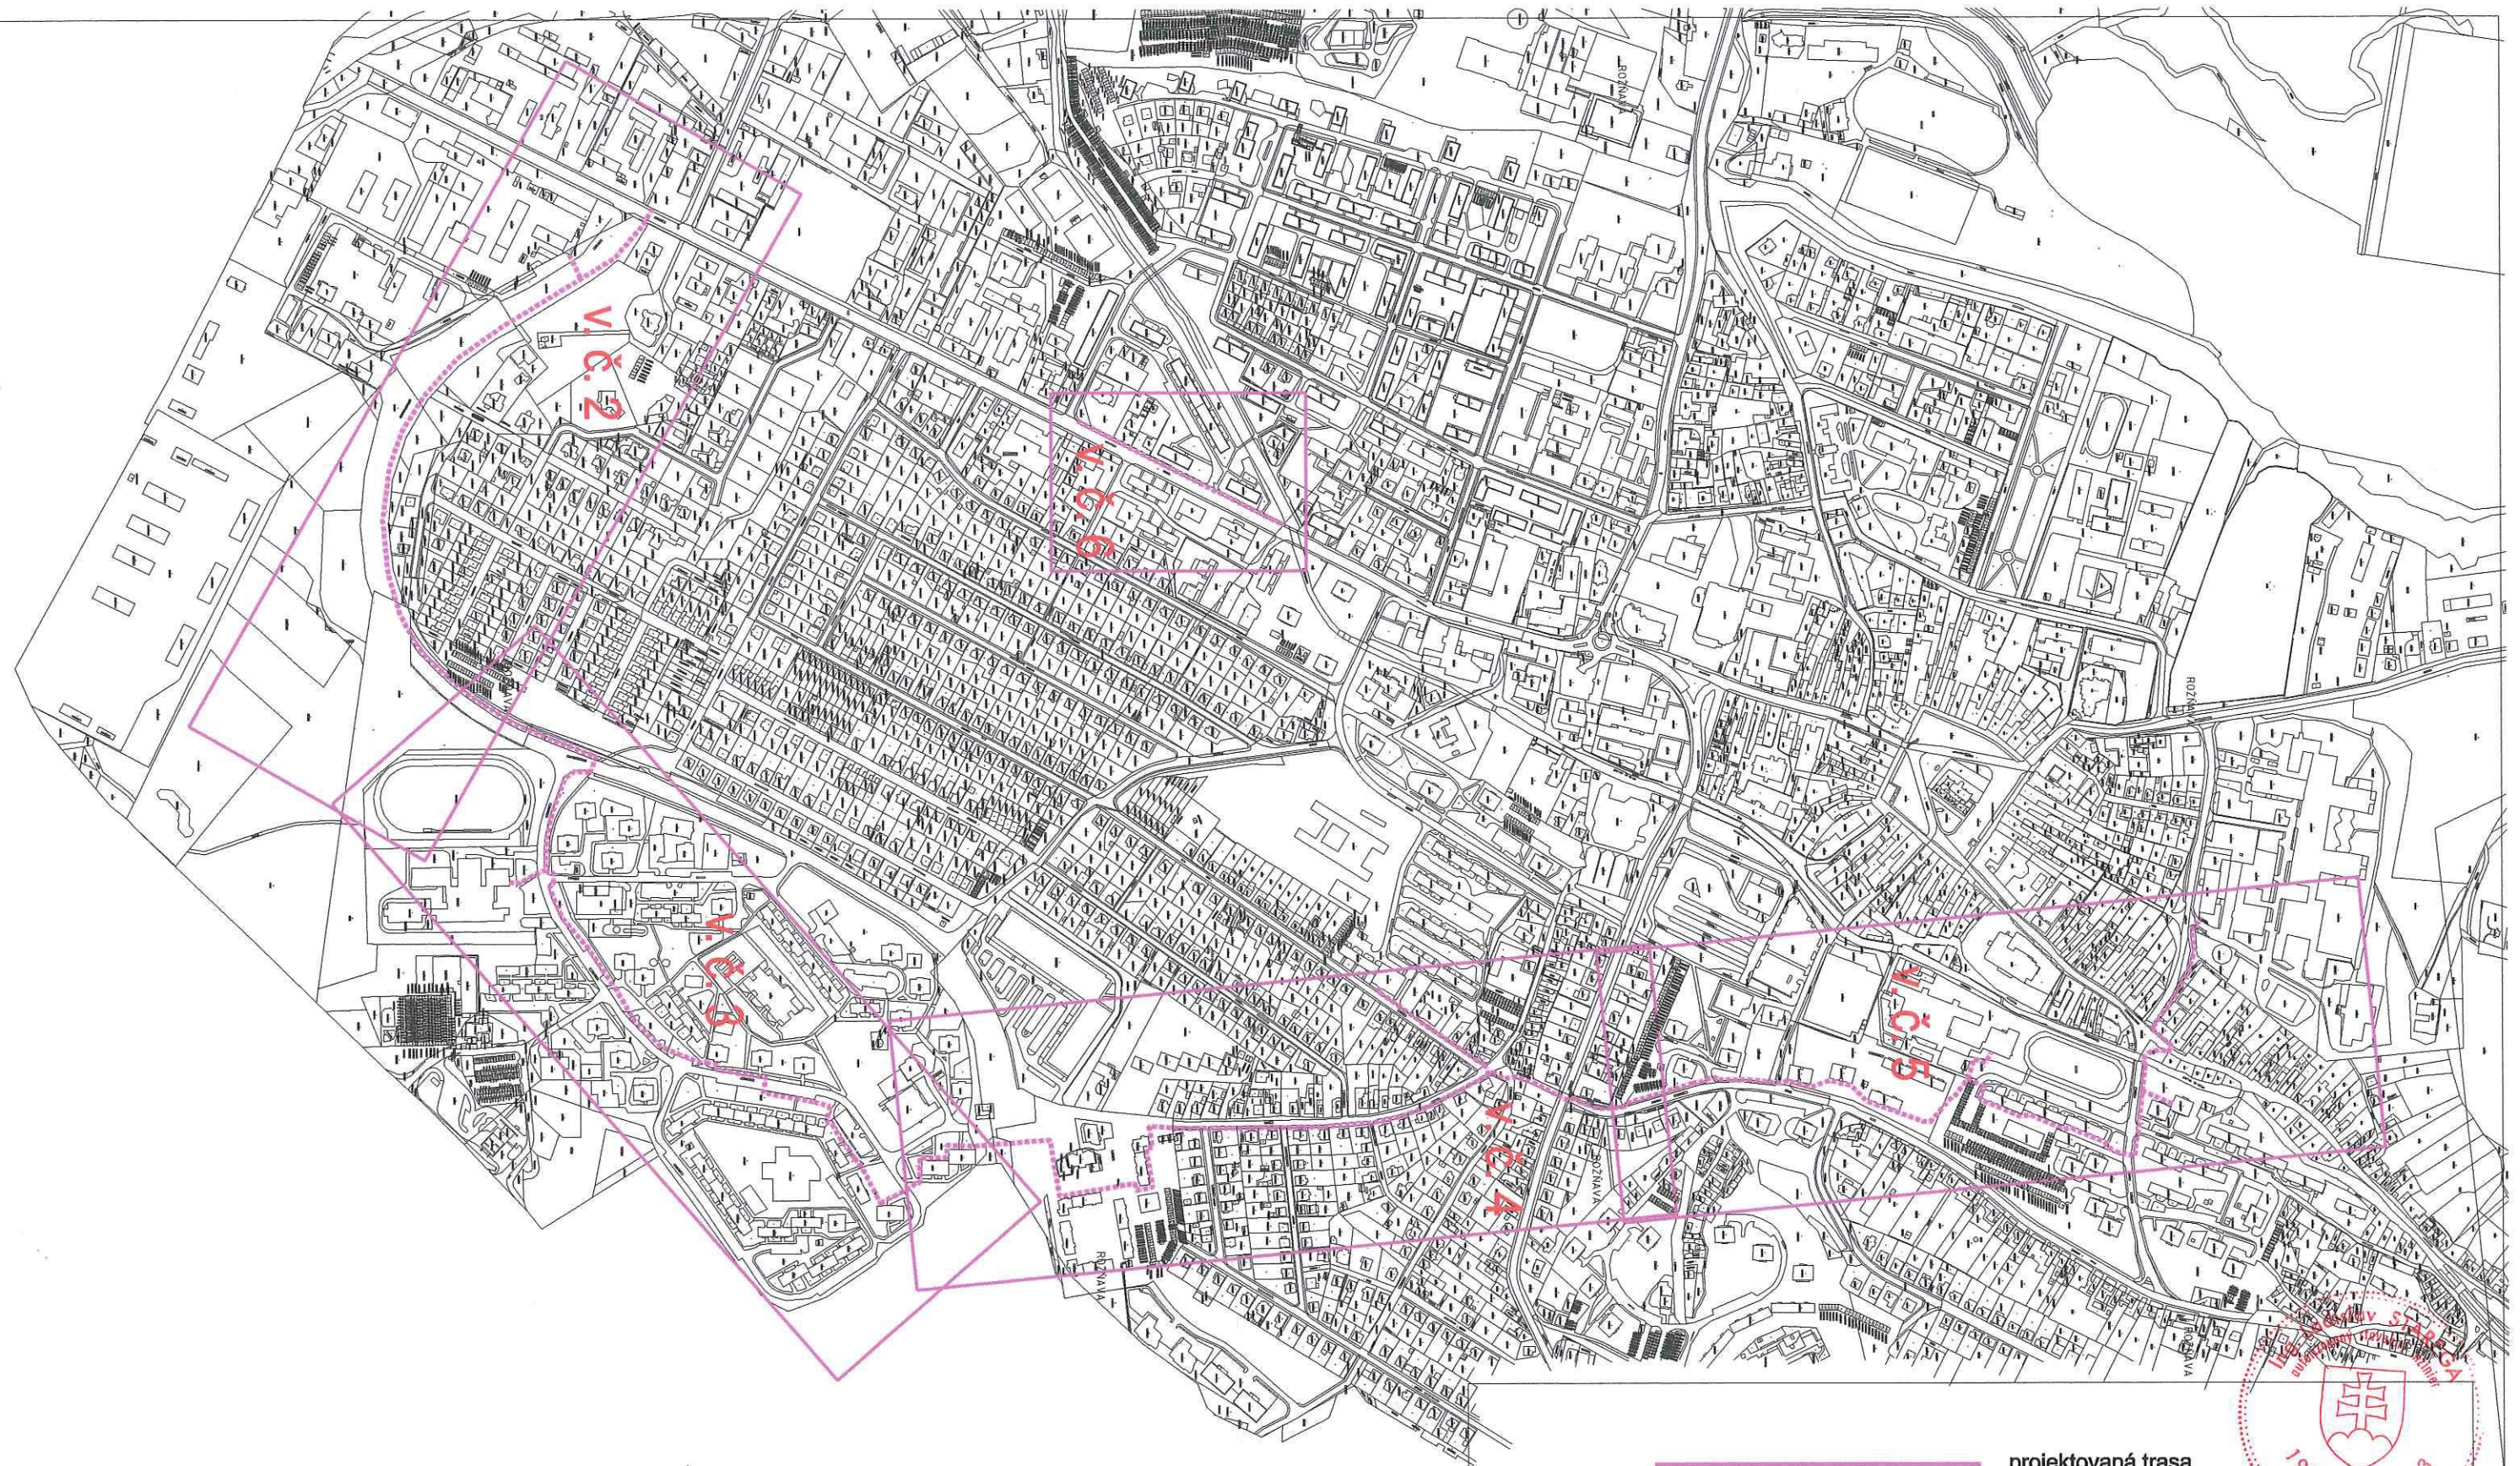

Sever

projektovaná trasa

Kreslil:	Ing.L. Starega		Ing. Ladislav STAREGA Projekcia a montáž elektrorozvodov Hrubečská 19 044 31 Kostolany nad Hornádmi	
Vypracoval:	Ing.L. Starega			
Kontroloval:	Ing.L. Starega			
Zod. projektant :	Ing.L. Starega			
Názov akcie : Optická trasa Rožňava			Dátum : september 2013	
Objekt :Orientačná situácia stavby			Stupeň : DÚK	Mierka : 1:7000
			Formát : 2 A4	č.výkresu : 1
Investor : DELTA ONLINE spol.s r.o., Žitkova 30, 040 01 Košice			č.zakázky :	

