




..... projektovaná trasa
 - - - - - vynechaná trasa
 zmena trasy

Kreslil :	Ing.L. Starega		Ing.Ladislav STAREGA Projekcia a montáž elektrorozvodov Hrubečská 19 044 31 Kostolany nad Hornádmi	
Vypracoval :	Ing.L. Starega			
Kontroloval :	Ing.L. Starega			
Zod. projektant :	Ing.L. Starega			
Názov akcie :			Dátum : marec 2014	
Objekt :Orientačná situácia stavby - zmena			Stupeň :DÚK	Mierka :1:7000
			Formát : 2 A4	č.výkresu : 1z
Investor : DELTA ONLINE spol.s r.o., Žitkova 30, 040 01 Košice			č.zakázky :	

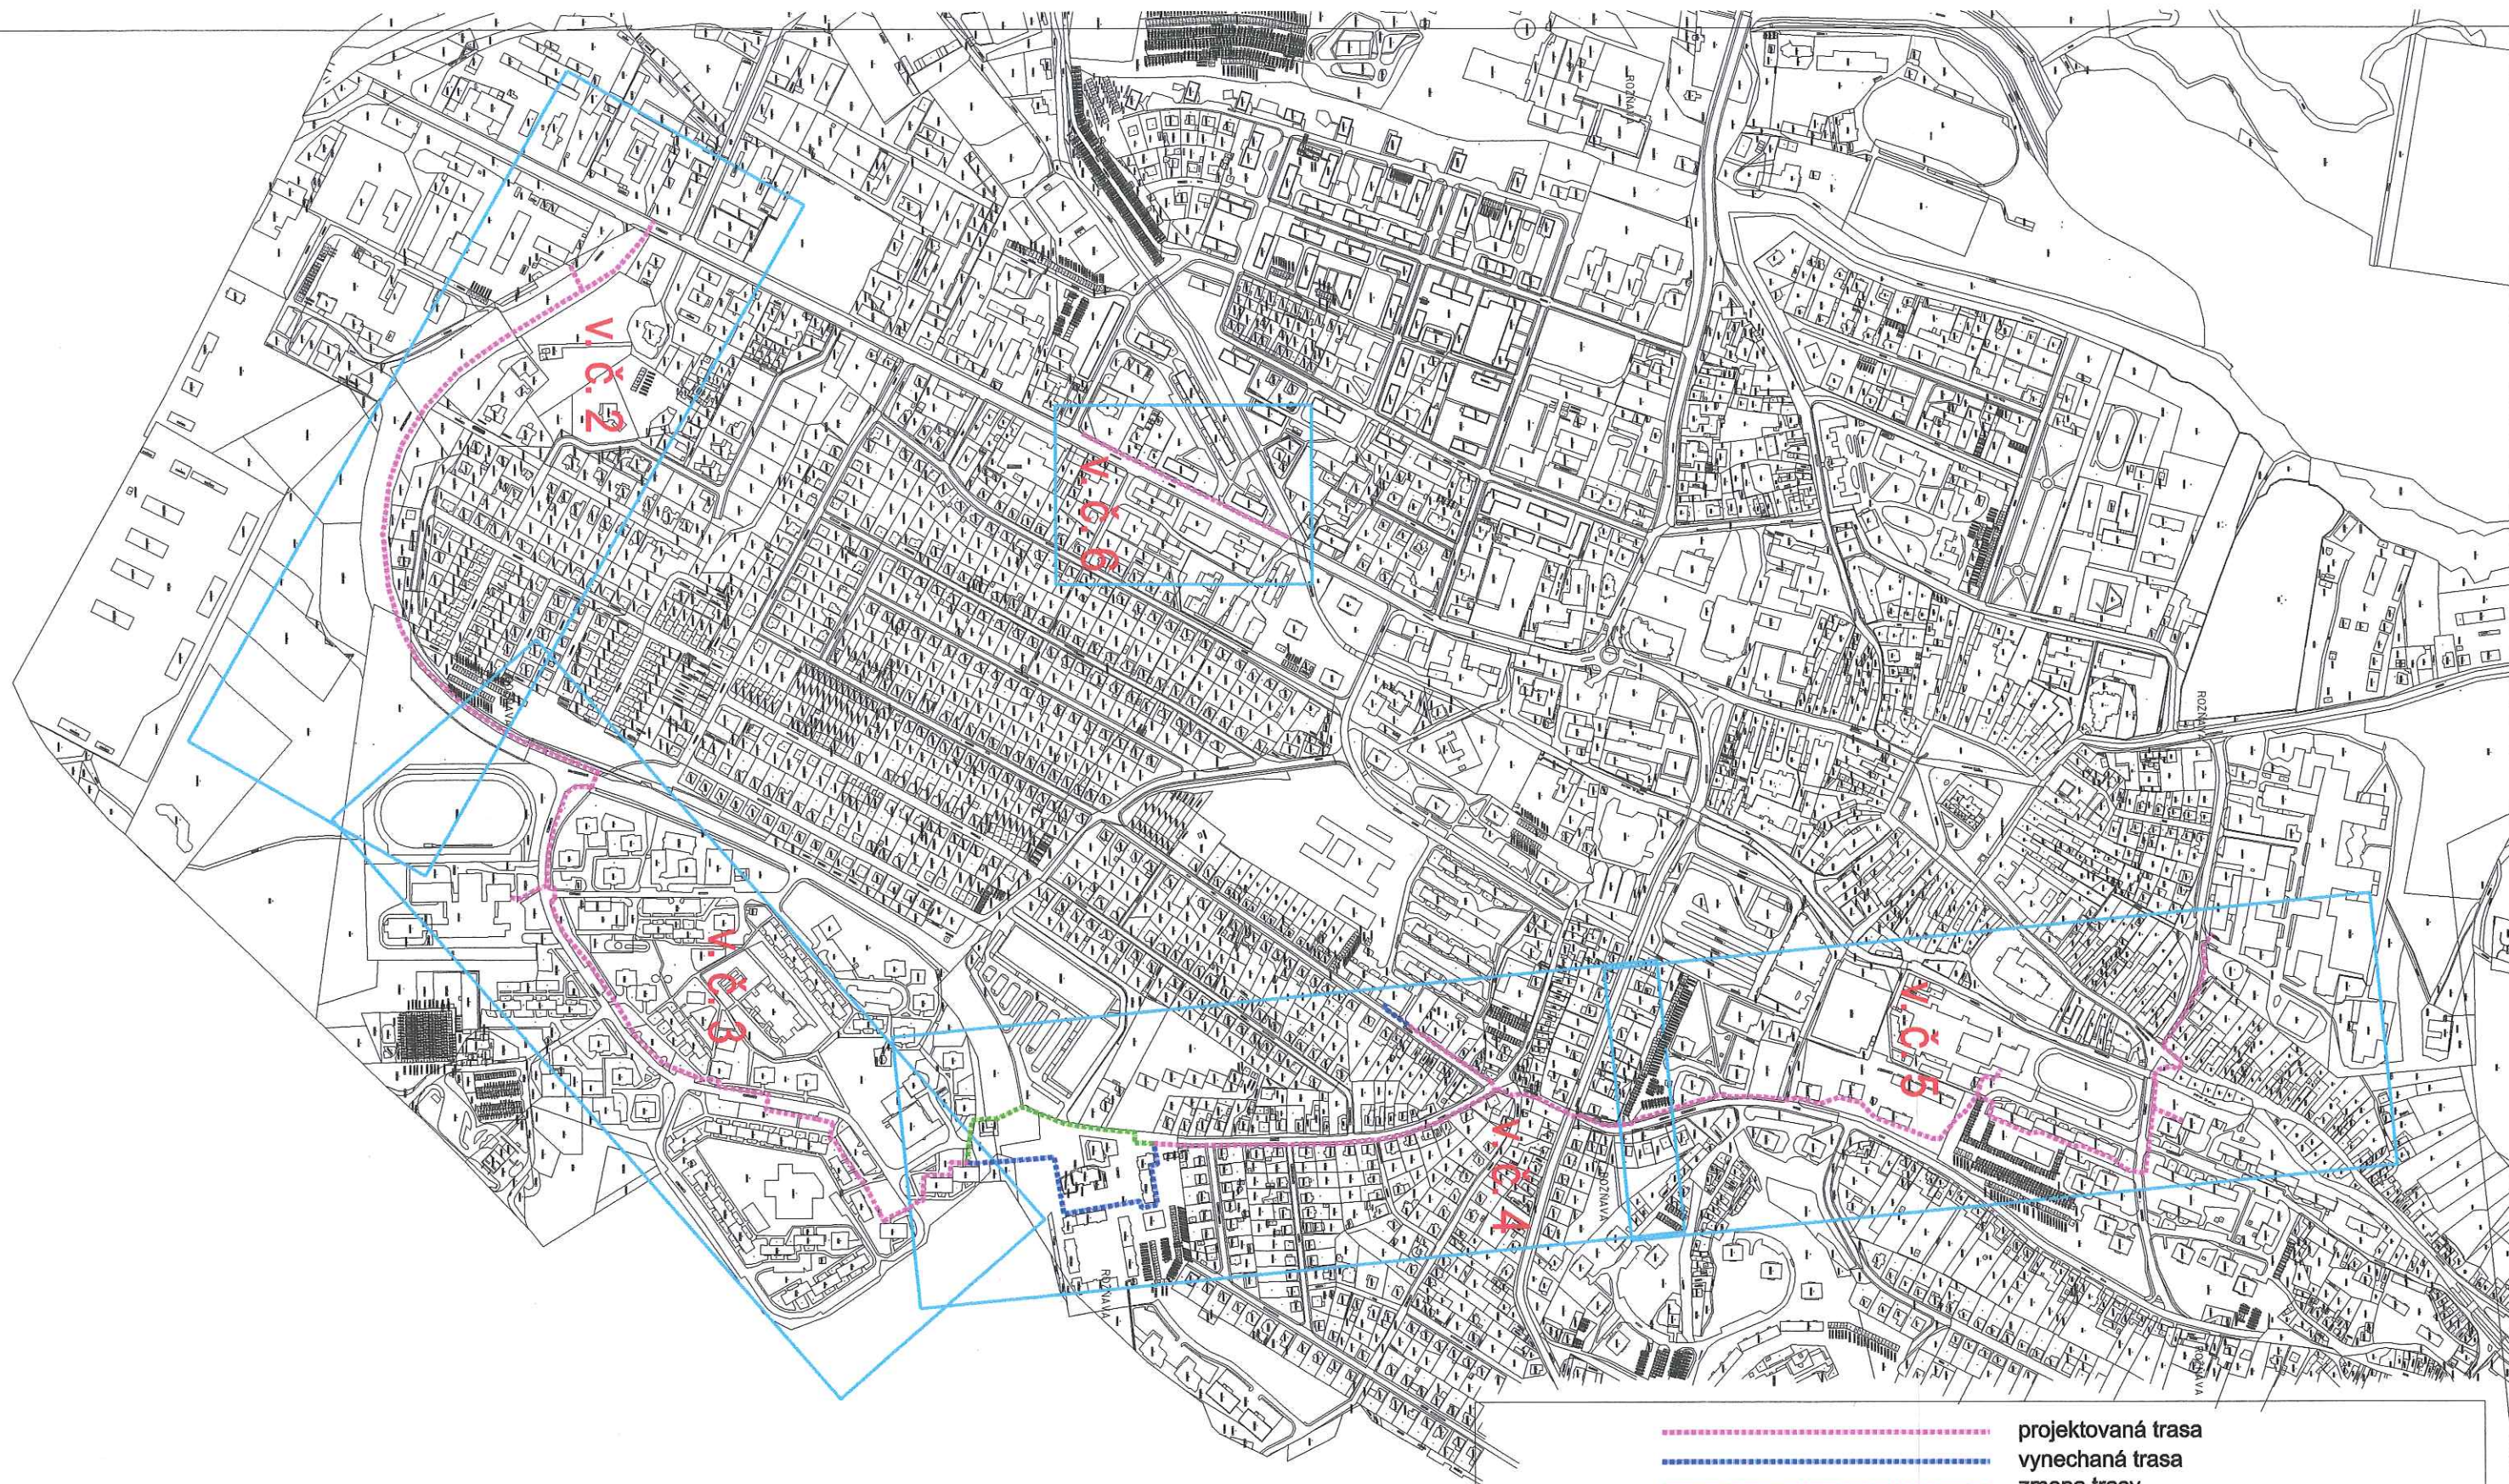