


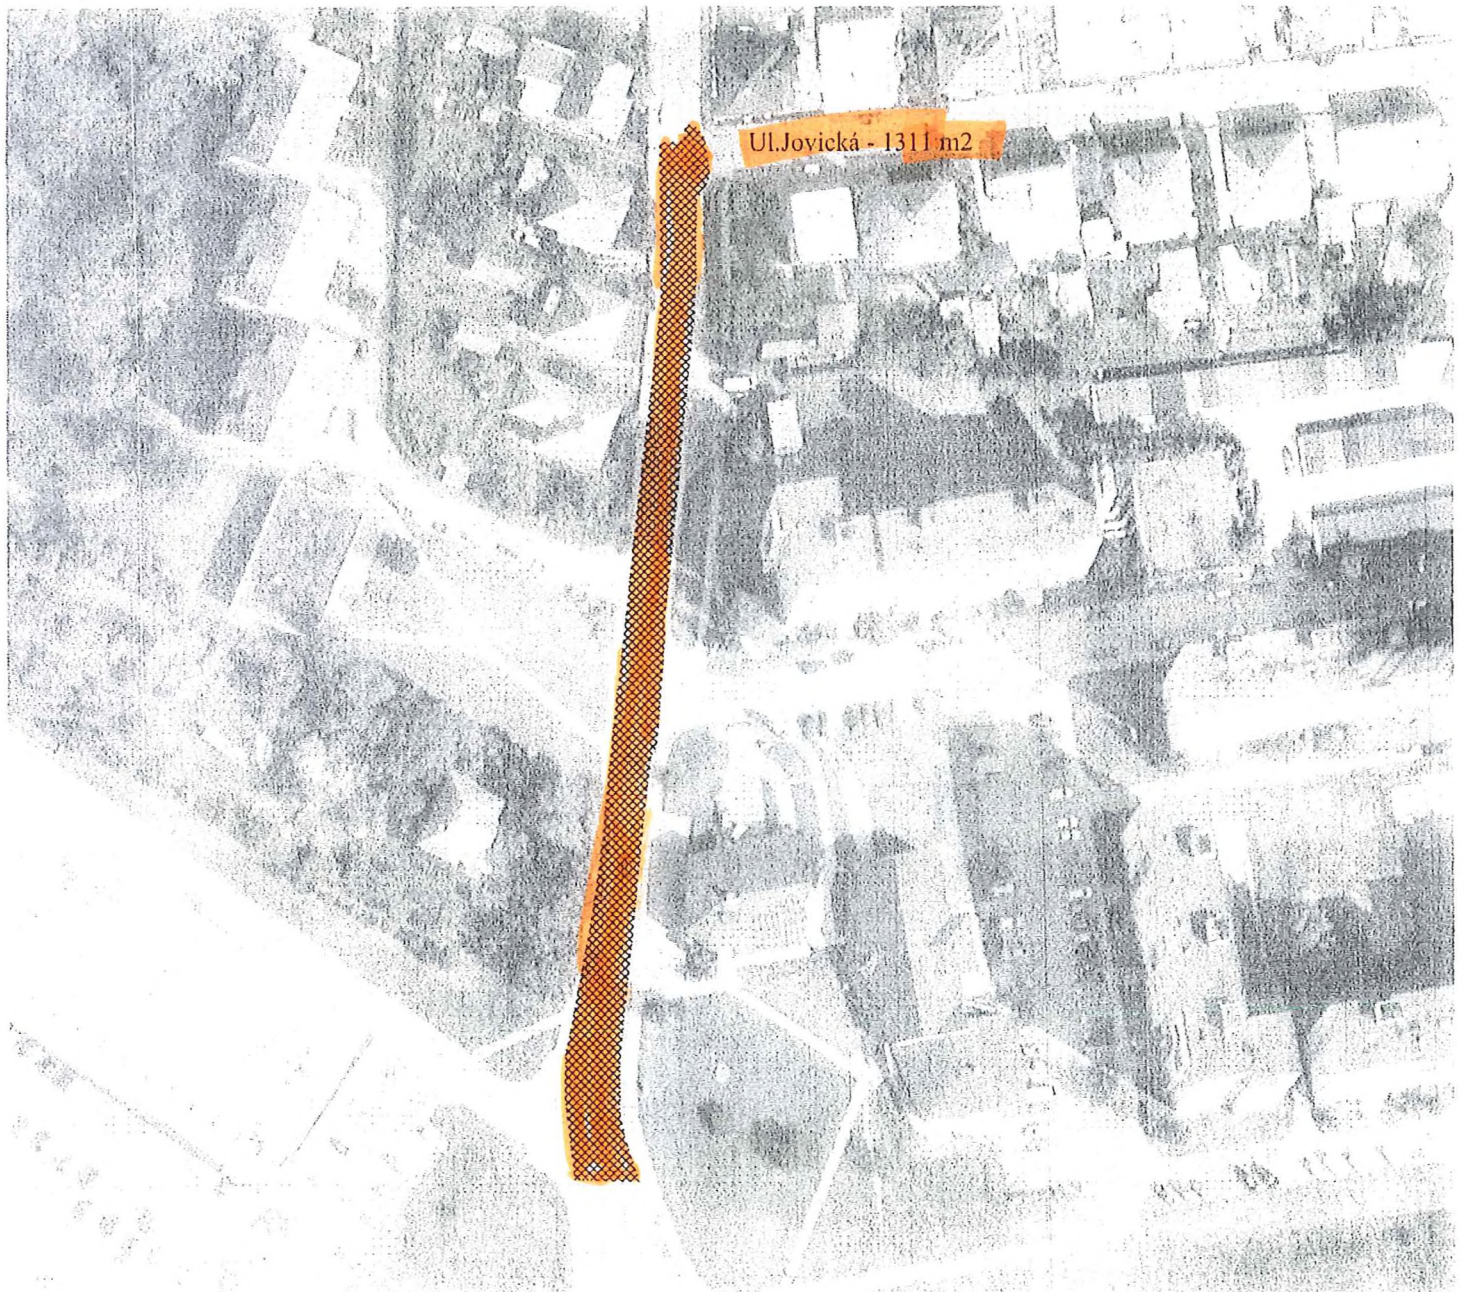

LEGENDA:


 - hrana asfaltu

Zameranie:

Plocha asfaltu - 1311 m²

Náležitosťami a presnosťou zodpovedá predpisom

zamerateľ	Tomáš Budz	overil	súř. systém	S - JTSK	5001	
vypracoval	Ing. Marián Kalafut	kontroloval	výř. systém	Bpv		
objednávateľ	Mesto Rožňava		lokalita	Rožňava		
stavba	Predrealizačné zameranie ciest Rožňava				č. zákazky	20/19
objekt	Ul. Jovická				dátum	22.5.2019
druh výkresu	Situácia - Predrealizačné zameranie				formát	A4
					č. výkresu	sit 1
					č. súpravy	1 : 1200

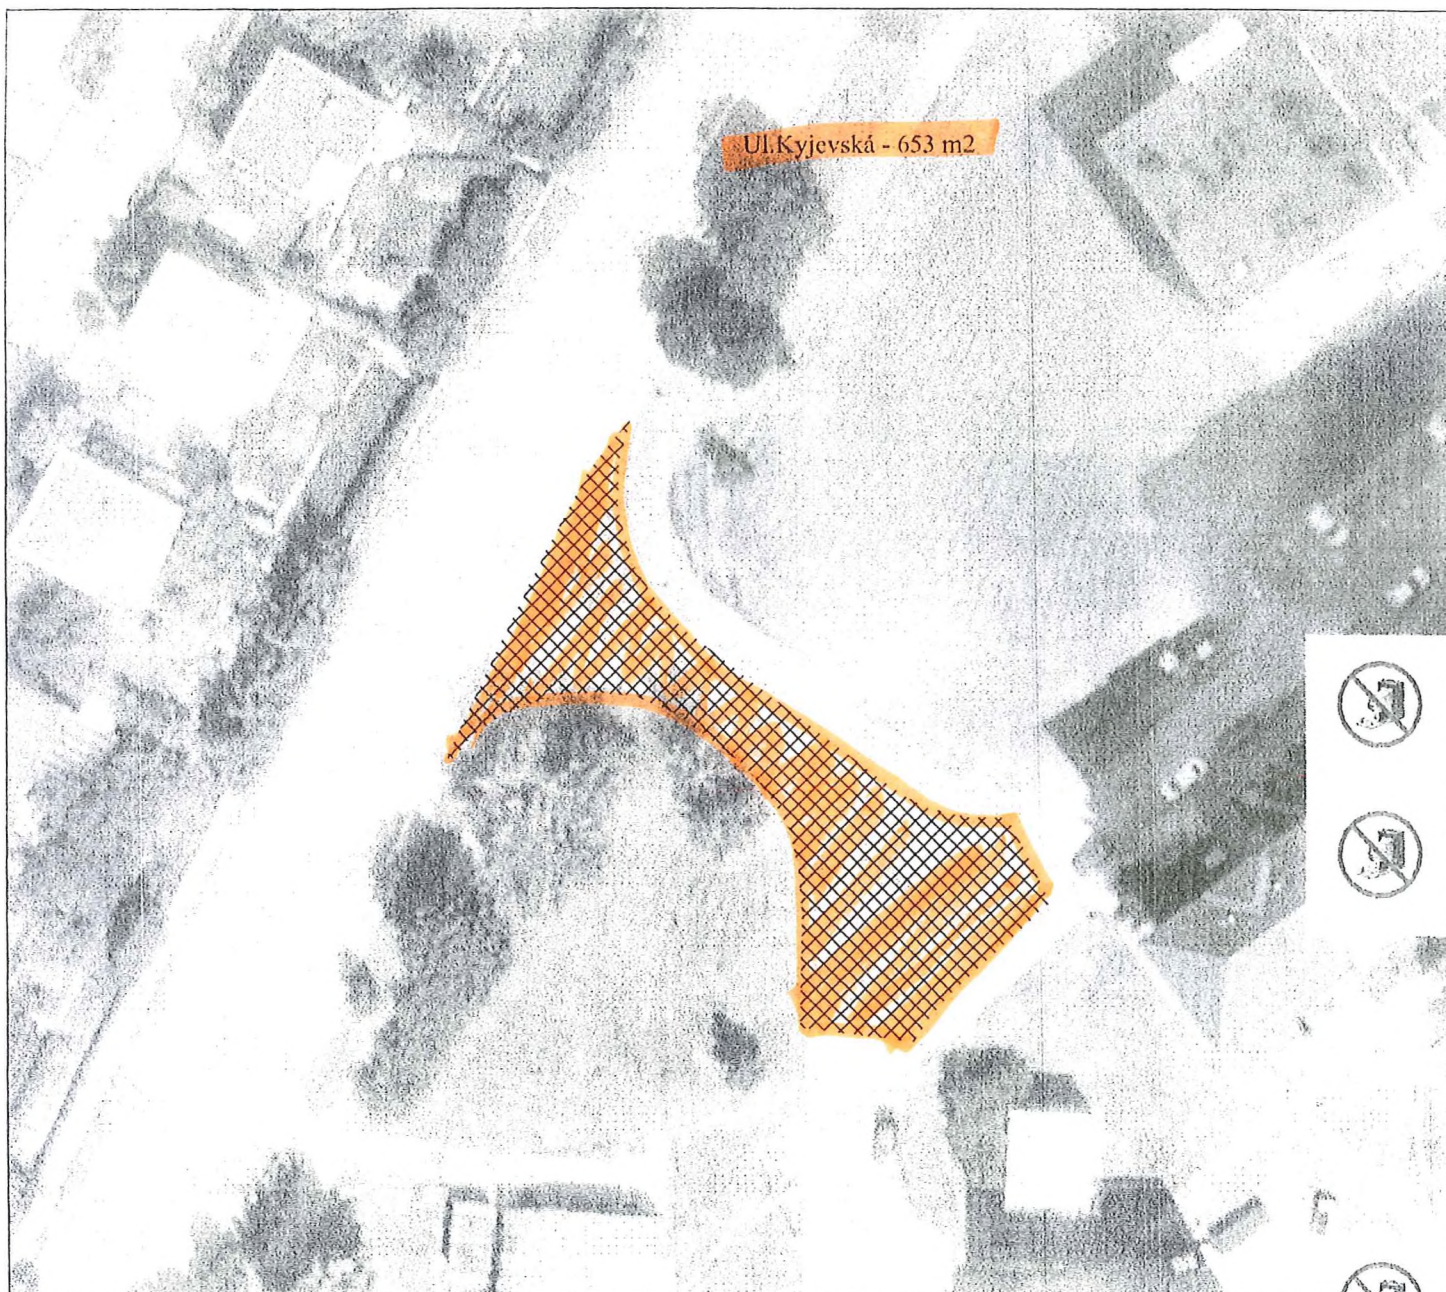

LEGENDA:

----- - hrana asfaltu

Zameranie:

Plocha asfaltu - 653 m2

Náležitostíami a presnosťou zodpovedá predpisom

zamerail	Tomáš Budz	overil	súr systém	S - JTSK	SO 02	
vypracoval	Ing. Marián Kalafut	kontroloval	výš. systém	Bpv		
objednávatel	Mesto Rožňava	lokalita	Rožňava			
stavba	Predrealizačné zameranie ciest Rožňava				č. zákazky	20/19
objekt	Ul. Kyjevská				dátum	22.5.2019
druh výkresu	Situácia - Predrealizačné zameranie				formát	A4
					mierka	1 : 600
					č. výkresu	sit 2
					č. súpravy	

Čučmianska - 1114 m2

LEGENDA:

— - hrana asfaltu

Zameranie: Rožňavská baňa - 4379 m2, 9 ks šácht
Čučmianska - 1114 m2, 7 ks šácht
Janka Kráľa - 1142 m2, 11 ks šácht

Náležitosti a presnosťou zodpovedá predpisom

zamer.: Ing. Marián Kalafut	overil:	súř. systém: S - JTSK	
vypracoval: Ing. Marián Kalafut	kontroloval:	výř. systém: Bpv	
objednávatel: Mesto Rožňava	lokalita: Rožňava		
stavba: Predrealizačné zameranie ciest Rožňava			
objekt: Ul. Čučmianska			č. zmluvy: 23/19
			datum: 27.6.2019
			formát: A4
			mierka: 1 : 1657
druh výkresu: Situácia - Predrealizačné zameranie			č. výkresu: sit 2
			č. spravy:



Janka Kráľa - 1142 m2

LEGENDA:

— - hrana asfaltu

Zameranie: Rožňavská baňa - 4379 m2, 9 ks šacht
Čučmianska - 1114 m2, 7 ks šacht
Janka Kráľa - 1142 m2, 11 ks šacht

Náležitosťami a presnosťou zodpovedá predpisom

zameráť	Ing. Marián Kalafut	overil		súř. systém	S - JTSK
vypracoval	Ing. Marián Kalafut	kontroloval		výř. systém	Bpv
objednávatel'	Mesto Rožňava			lokalita	Rožňava
stavba	Predrealizačné zameranie ciest Rožňava				
objekt	Ul. Janka Kráľa				
druh výkresu	Situácia - Predrealizačné zameranie				
5004					
č. záznamy	23/19	datum	27.6.2019		
formát	A4	mierka	1 : 1657		
č. výkresu	sit 3		č. súpravy		

NADABULA

Rožňavská baňa - 4379 m2.

LEGENDA:

— - hrana asfaltu

Zameranie: Rožňavská baňa - 4379 m2, 9 ks šacht
Čučmianska - 1114 m2, 7 ks šacht
Janka Kráľa - 1142 m2, 11 ks šacht

Náležitosťami a presnosťou zodpovedá predpisom

zamestnanec	Ing. Marián Kalafut	overil	súř. systém	S - JTSK
vypracoval	Ing. Marián Kalafut	kontroloval	výř. systém	Bpv
objednávateľ	Mesto Rožňava		lokalita	Rožňava
stavba	Predrealizačné zameranie ciest Rožňava			
objekt	Ul. Rožňavská baňa			
autor výkresu	Situácia - Predrealizačné zameranie			

č. zmlúvy	23/19	datum	27.6.2019
formát	A4	mierka	1 : 3315
č. výkresu	sit 1	č. súpravy	

SO-05



Rožňavská Baňa časť.1

Plocha cesty 1763 m²

Rožňavská Baňa časť.2

Plocha cesty 2119 m²

Legenda :

- hrana asfaltu
- hrana chodníka

Výmera podľa zamerania:

Rožňavská Baňa časť.1

Plocha cesty 1763 m²

Rožňavská Baňa časť.2

Plocha cesty 2119 m²

Náležitosti a presnosťou zodpovedá predpisom

zamoril	Tomáš Budz	overil		sur. systém	S - JTSK
vypracoval	Ing. Marián Kalafut	kontroloval		výš. systém	Bpv
objednávateľ	Mesto Rožňava	lokality		Rožňava	
stavba	Predrealizačné zameranie plôch asfaltu Rožňava				
objekt	Rožňavská Baňa časť.1 a 2 <i>KOLONIA</i>				
druh výkresu	Situácia - predrealizačné zameranie				
				č. zákazky	dátum 9.04.2018
				formát A3	merka 1 : 2000
				č. výkresu	č. spravy
				sit 3	

50.06