

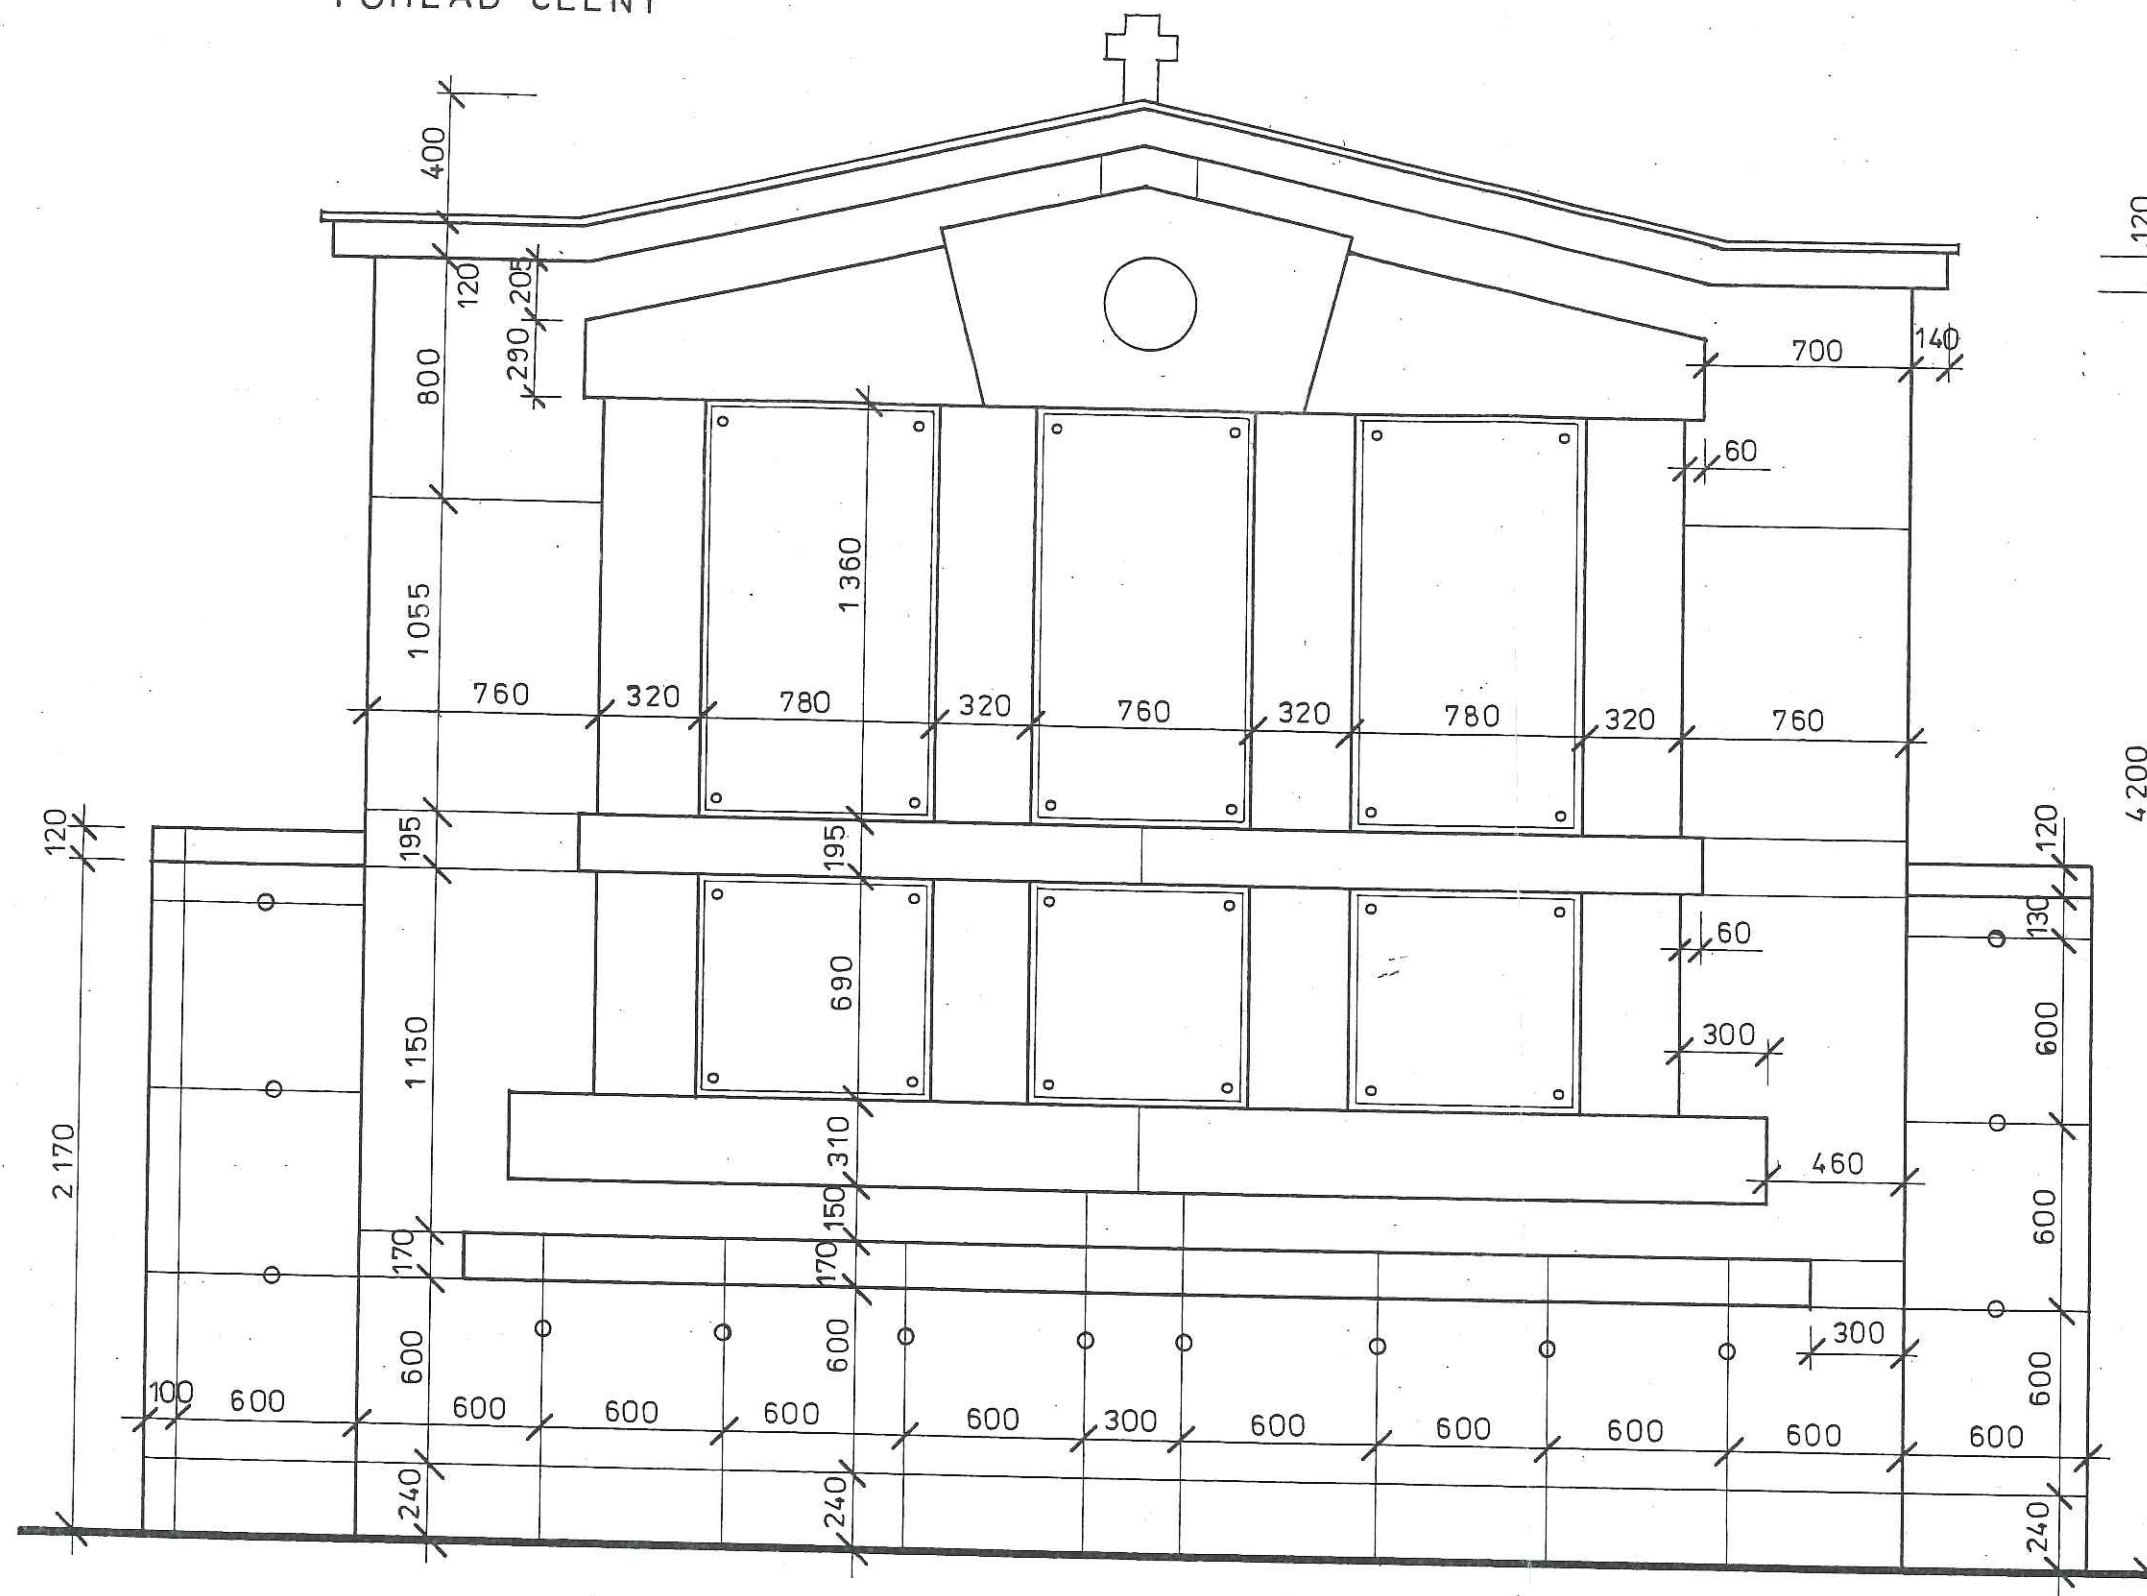


POHLAD ČELNÝ

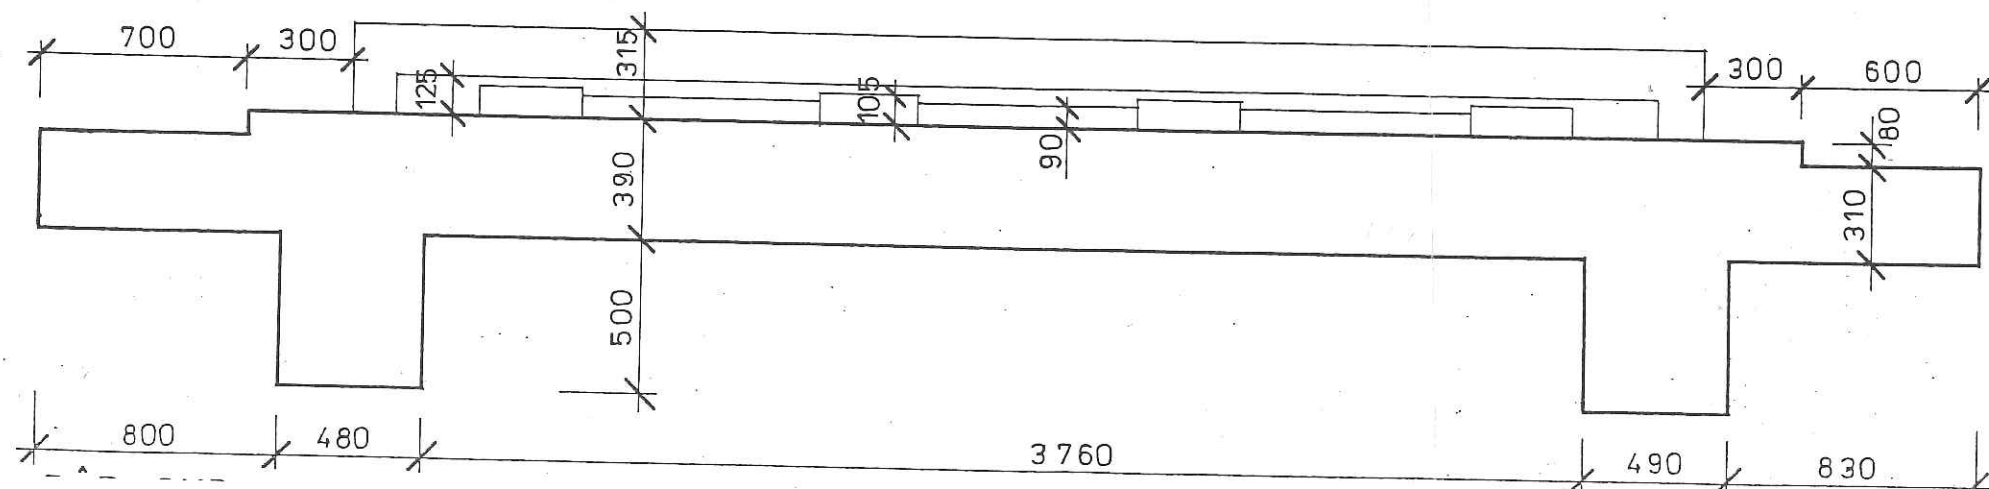

POHLAD BOČNÝ

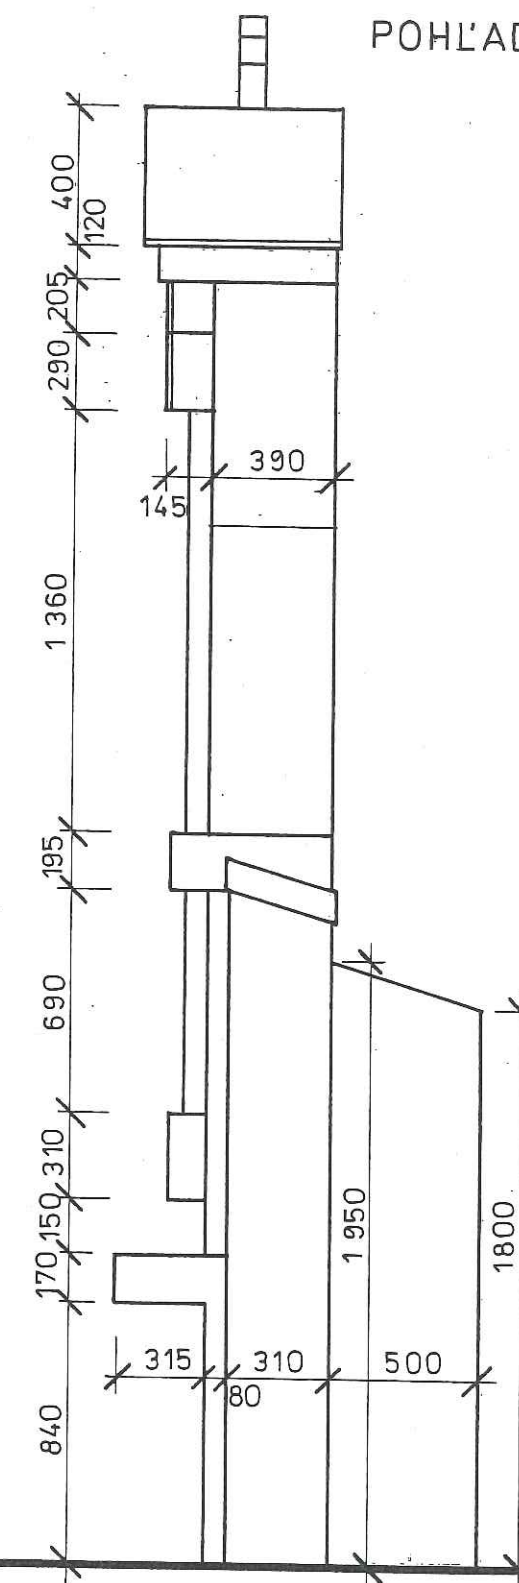

REKONŠTRUKCIA A ÚPRAVA OKOLIA
PAMÄTNEJ TABULE - ROŽŇAVA

INVESTOR: MESTO ROŽŇAVA

AUTOR: ING. ARCH. J. RUSNÁK

TECHNICKÉ DOKUMENTY