



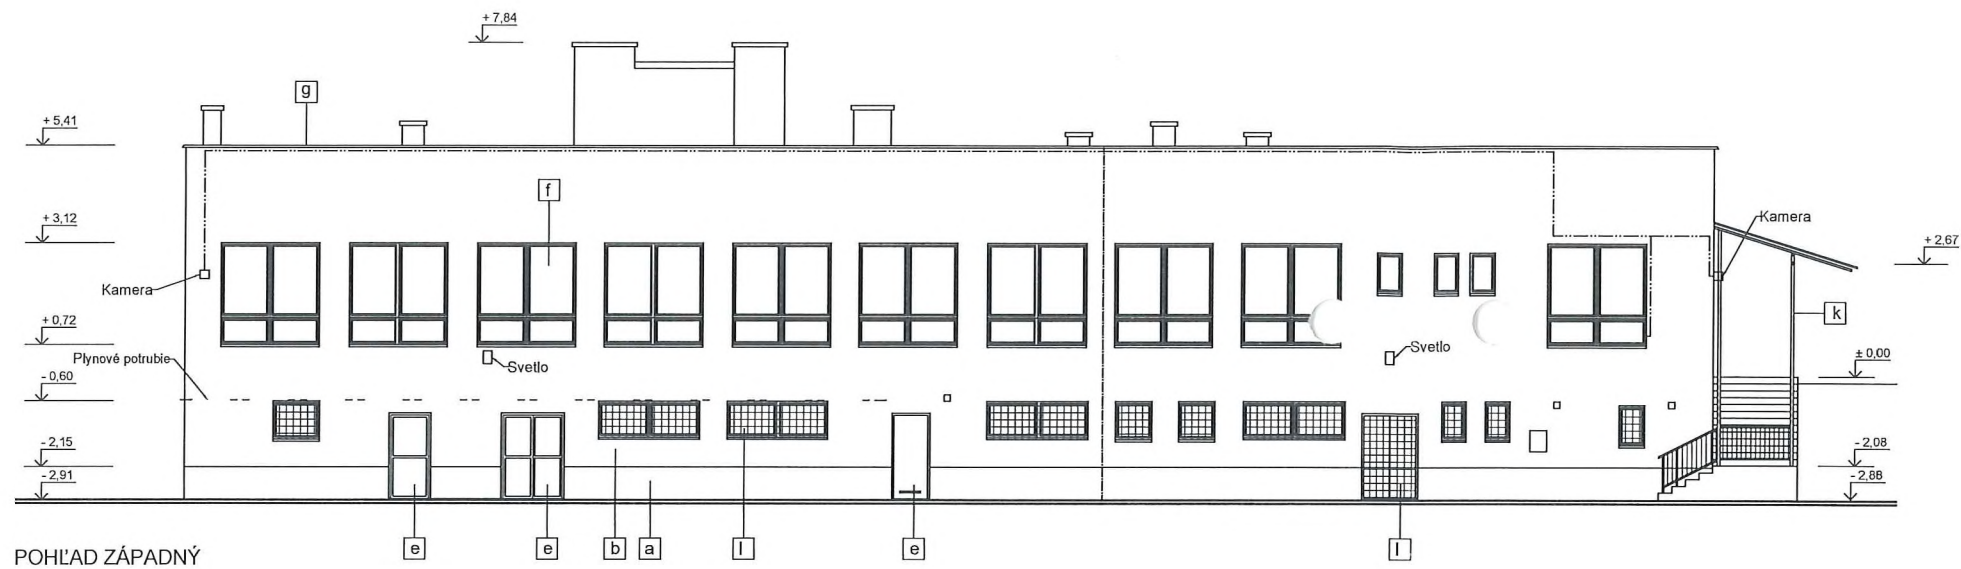

POHĽAD ZÁPADNÝ

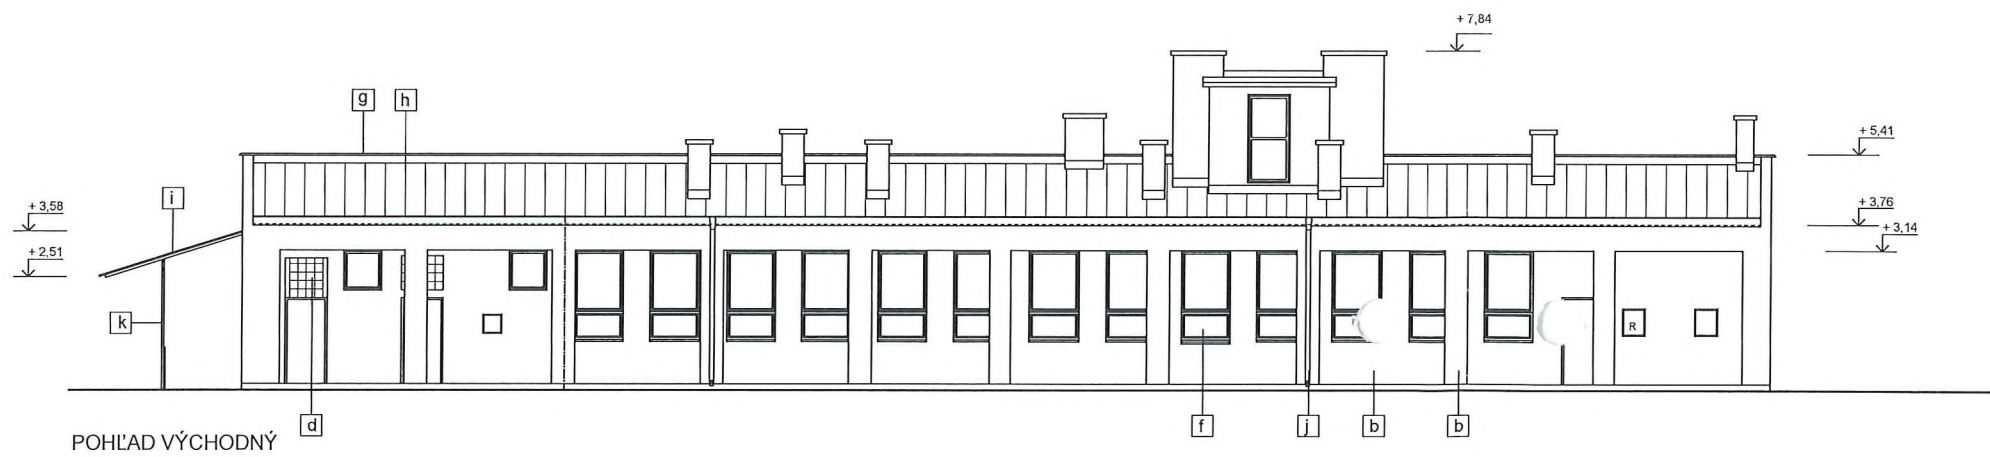

POHĽAD VÝCHODNÝ

LEGENDA POVRCHOV

- a SOKEL OBJEKTU - KERAMICKÝ KABRINCOVÝ OBKLAD
- b BRIZOLITOVÁ OMIETKA ŠKRABANÁ farba SIVÁ
- c SOKEL OBJEKTU - CEMENTOVÝ ŠPRIC
- d SKLOBETÓNOVÉ VÝPLNE OTVOROV
- e PLECHOVÉ DVERE
- f DREVENÉ ZDVOJENÉ OKNÁ
- g KLAMPIARSKÉ VÝROBKY
- h POVLAKOVÁ ŽIVIČNÁ KRYTINA
- i KRYTINA PRÍSTREŠKU - ŽIVIČNÁ VLNOVKA
- j DAŽĎOVÉ ŽĽABY A ZVODY Z POZINKOVANÉHO PLECHU
- k OCEĽOVÉ KONŠTRUKCIE PRÍSTREŠKU A ZÁBRADLIA
- l OCEĽOVÉ MREŽE

----- ZVISLÉ VEDENIA BLESKOZVODU
----- KÁBELOVÝ ROZVOD

Zodp. proj.	ING.ARCH. JÁN RUSNÁK	HELENA GYÜREKOVÁ	
Vypracoval:	HELENA GYÜREKOVÁ	Jovická 2	
Okres	ROŽŇAVA	MU :	ROŽŇAVA
Investor	MESTO ROŽŇAVA, ŠAFÁRIKOVA 29, ROŽŇAVA	Dátum	09. 2017
Stavba	REKONŠTRUKCIA KOMUNITNÉHO CENTRA ROŽŇAVA	Zák. číslo	32 / 2017
		email : gyurekova.helena@centrum.sk M : 0905 757 447	
Časť	SKUTOČNÝ STAV	Stupeň	PROJEKT
Výkres	POHĽADY : ZÁPADNÝ A VÝCHODNÝ		Mierka
			Číslo výkresu
		1 : 100	7