


Parcela registra C, 408/6

Košícký kraj > Rožňava > Rožňava > k.ú. Rožňava




232

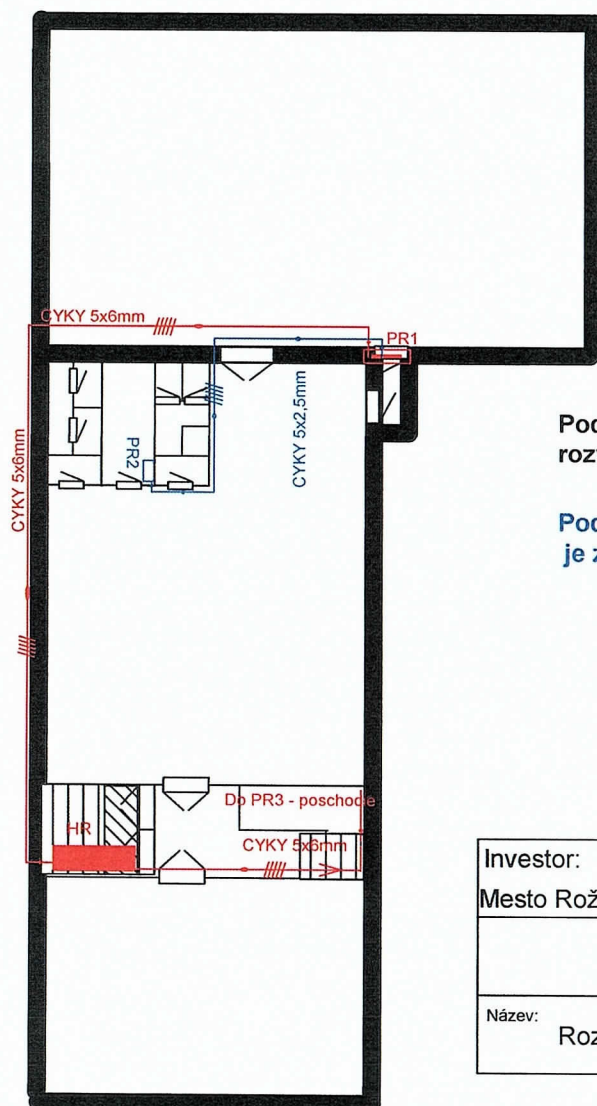

Podružné rozvádzače PR 1, PR 3 sú napojené z hlavného rozvádzača. Uloženie káblov pod omietkou.

Podružný rozvádzač PR 2, ostane pôvodný. Napájanie je z PR 1. Uloženie káblov pod omietkou.


Investor:	Kreslil a navrhl:	Datum:
Mesto Rožňava	Juraj Rochfaluši	21.01.20
	Schválil:	Měřítko:
	Juraj Rochfaluši	1:200
Název:	Výkres č.:	
Rozvody napojenia rozvádzačov	E7	

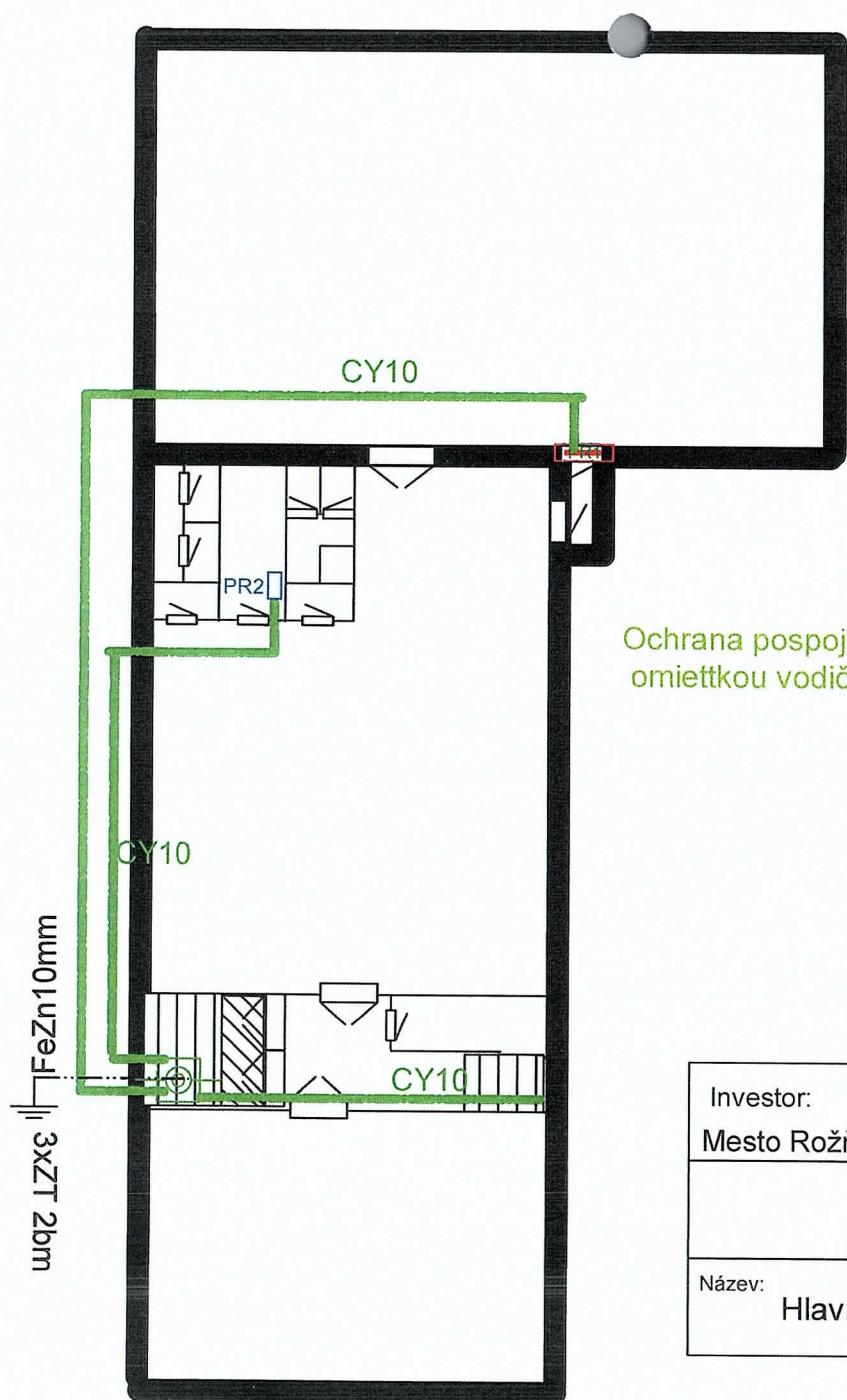

Ochrana pospojovaním z hlavnej uzemňovacej svorky b
 omiettkou vodičom o priemere CYY 10 mm zelenožltým


Investor:	Kreslil a navrhl:	Da
Mesto Rožňava	Juraj Rochfaluši	2
	Schválil:	Mě
	Juraj Rochfaluši	
Název:	Hlavná uemňovacia sorka a pospájanie	
		Výk

niae

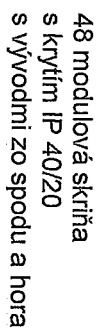

Investor:	Kreslil a navrhol:	Dátum:
Mesto Rožňava	Juraj Rochtaluši	28.1.2018
		Mierka:
		M 1 : 200
Názov:	Výkres č.:	
Podružný rozváždač RP1	E - 8	


Schéma zapojenia el. rozvádzača-RP3

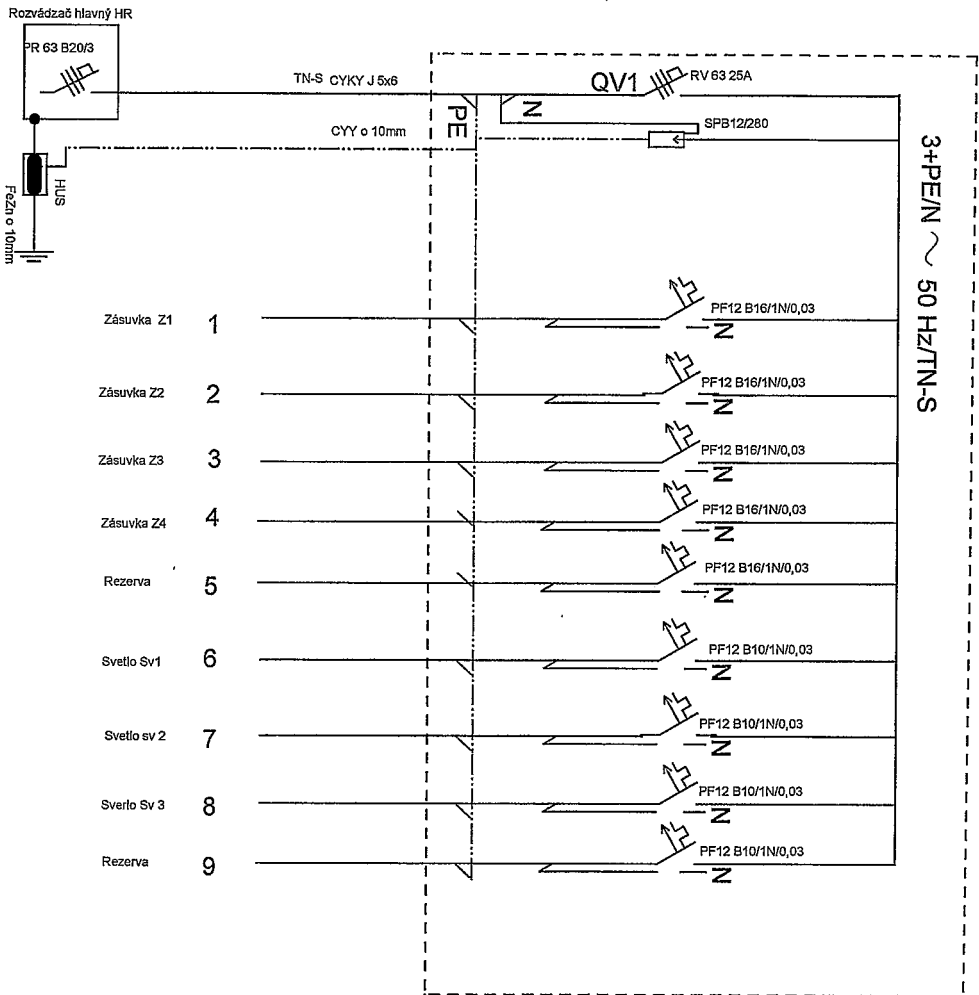

36 modulová skriňa
s krytím IP 40/20
s vývodmi zo spodu a hore


Investor:		Kreslil a návrhol:		Dátum:	
Mesto Rožňava		Juraj Rochfaluši		28.1.2018	
Názov: Podružný rozvádzač RP1		Mierka:		M 1: 200	
		Výkres č.:		E - 9	

Investor:	Kreslil a navrhl:	Datum:
Mesto Rožňava	Juraj Rochfaluši	21.01.2018
	Schválil:	Měřítko:
	Juraj Rochfaluši	1:200
Název:	Výkres č.:	
Stavební rozkrytí podlaží	E6	

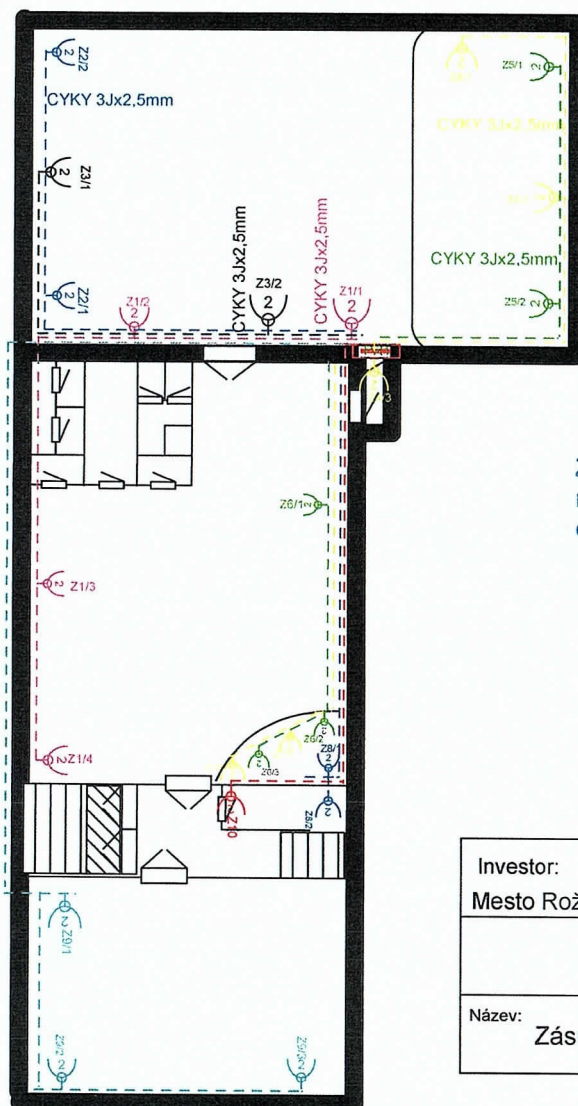

Zásuvkové obvody sú napájané z podružného rozvádzača PR 1 káblami uloženými pod omietkou CYKY J 3 x 2,5 mm² vo výške od 20 cm do 120 cm

Investor:	Kreslil a navrhl:	Datum:
Mesto Rožňava	Juraj Rochfaluši	21.01.2018
	Schválil:	Měřítko:
	Juraj Rochfaluši	1:200
Název:	Zásuvkové rozvody - prízemie	
		Výkres č.: E2

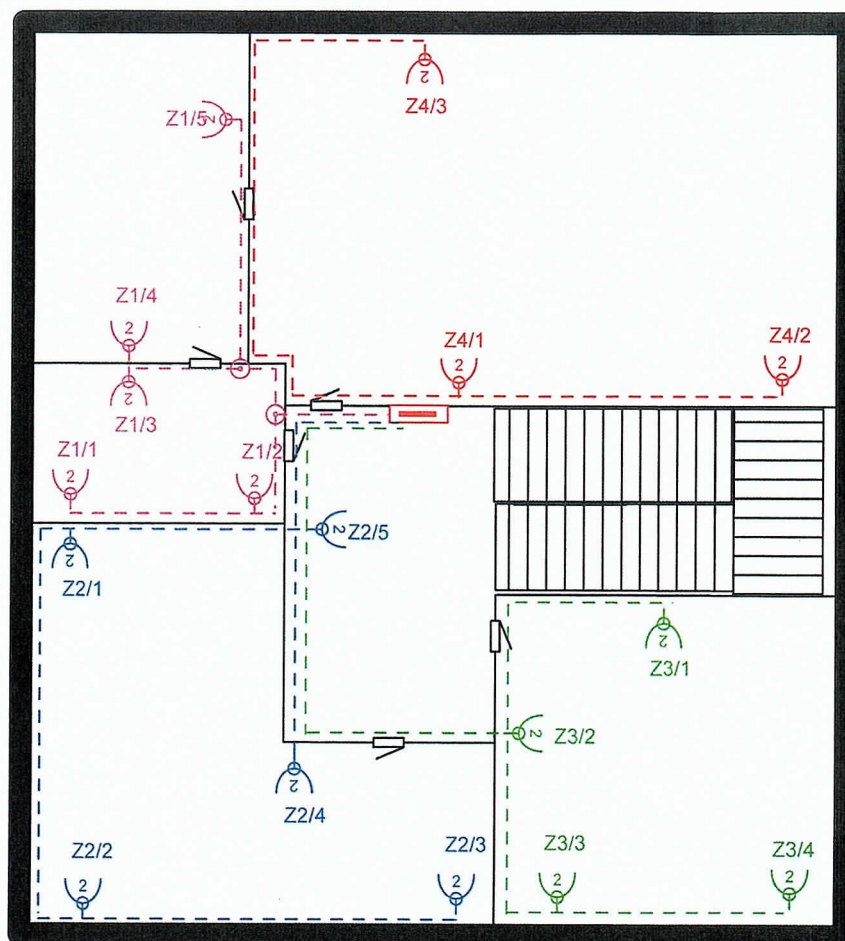

Zásuvkové obvody sú napájané z podružného rozvádzača PR 1 káblami uloženými pod omietkou CYKY J 3 x 2,5 mm² vo výške od 20 cm do 120 cm

Investor: Mesto Rožňava	Kreslil a navrhl: Juraj Rochfaluši	Datum: 21.01.2018
	Schválil: Juraj Rochfaluši	Měřítko: 1:200
Název: Zásuvkové rozvody - poschodie		Výkres č.: E5