

# Formulár: „Projekty pre rok 2018“

## Participatívny rozpočet pre Rožňavu 2018

<b>1. ÚDAJE O PREDKLADATEĽOVI</b>	
<b>A.1. Ak je predkladateľom právnická osoba</b>	
Štatutárny zástupca: Mesto Rožňava – primátor mesta	
Právna forma organizácie: Národný projekt - Komunitné centrum	
IČO:	
<b>Kontaktná osoba (pre právnickú osobu A.1.)</b>	
Titul, meno a priezvisko:	
Kontakt	Tel.:
	E-mail:
<b>A.2. Ak je predkladateľom fyzická osoba (občan, jednotlivec alebo skupina ľudí napr. z vchodu bytového domu)</b>	
Titul, meno a priezvisko: Mgr. Marcela Tomášiková	
Sídlo alebo trvalé bydlisko osoby (ulica, číslo, mesto) Krátka 30, Rožňava	
Kontakt	Tel.: 0918 880 664
	E-mail: kc.rv.kratka30@gmail.com
<b>2. Názov a účel</b>	
Názov projektu: KOMUNITNÁ ZÁHRADA	
Tematické zameranie projektu: Oddychovo, edukačná, úžitková zóna s využitím voľného času	
<b>3. Stručný popis projektu</b>	
Hlavnou myšlienkou projektu je spájanie komunity, rodín a jednotlivcov. Vytvoríť miesto pre oddych, hranie sa i výchovno-vzdelávací proces s ideou „len tak vojsť, sadnúť si, pozeráť na deti ako sa hrajú a uveriť, že život nie je čiernobiely.“ Komunitné centrum s Materskou školou na Krátkej ulici je pre ľudí z okolia centrom vzdelávania a poskytovania sociálnej služby. Okrem nich tu vykonávajú svoju činnosť i terénni sociálni pracovníci, je tu hygienické centrum a práčovňa, stála ponuka zánovného šatstva, no nielen v bezprostrednom, ale i v širšom okolí je to asi najväčšia súvislá plocha, ktorá by všetkým mohla slúžiť ako edukačné a oddychové centrum. S kúskom pravej prírody a zelene.	
<b>4. Cieľ projektu (Čo realizáciou projektu chcete dosiahnuť a komu bude slúžiť, stačí jednou vetou)</b>	
Vytvorenie oddychovo-edukačnej zóny s možnosťou zmysluplného trávenia voľného času zábavou a športom v areáli Komunitného centra.	
<b>5. Problém (Opíšte prosím súčasnú situáciu)</b>	
Nevyužitie plochy v areáli Komunitného centra, v okolí, ani v areáli Komunitného centra nie je priestor na trávenie voľného času detí a mládeže, edukáciu v exteriéri...	
<b>6. Riešenie (Opíšte prosím riešenie problému a akým spôsobom ho naplnia predkladaný projekt.)</b>	
<p><b>1. Fáza edukácie:</b> spolu vytvárame, slúži nám to všetkým, spoločne sa staráme, nemali by sme ničť plody našej spoločnej práce a že dielo, ak si budeme chrániť a starať sa oň, pretrvá dlhé roky, <b>napĺňanie formou diskusných stretnutí v KC /apríl – máj 2018/</b></p> <p><b>2. Fáza čistenia pozemku,</b> rekultivácie pôdy, odstránenia zbytočných bariér – prepojenie pozemku, odstránenie nerovností, zabezpečenie niektorých častí pozemku /pletivo, ostnatý drôt/ - <b>máj 2018.</b> Požiadavka na orezanie vetiev vrby v zadnej časti dvora, bez potreby výnimočného povolenia. V tejto časti sme naplánovali i spevnenie mierneho</p>	

<b>Mestský úrad Rožňava</b>	
Došlo dňa: 06-04-2018	①
Č. spisu:	Č. záznamu: 31516
Prílohy:	Spracovateľ: KENÉNY

## Formulár: „Projekty pre rok 2018“

### Participatívny rozpočet pre Rožňavu 2018

svahu /20x3m/ - odstránenie zemin vybagrovaním, umiestnenie gabionových košov /20x2x0,5m/, násyp lomového kameňa, dosypanie zemin na úplné vyrovnanie svahu a osadenie exteriérových hračiek pre deti. Cenová ponuka certifikovanej firmy na dodanie gabionov a následná realizácia spevnenia svahu certifikovanou firmou, lomový kameň sú cenovo náročné a od tohto zámeru sme upustili.

3. Fáza vytváranie jednotlivých častí založená na princípe dobrovoľníckej práce detí, mládeže, mladých dospelých a dospelých návštevníkov KC, registrovaných klientov i neregistrovaných, obyvateľov severnej časti mesta v okolí KC.

#### Zóna A Oddychovo-edukačná /máj – jún 2018/

Odstránenie zemin v miernej časti svahu na ploche 20x1,5 m /vyčistená plocha vysypaná štrkom s pieskovým podkladom a od príjazdovej cesty oddelená a spevnená osadením obrubníkov v dĺžke 20m, dosypanie zemin do nerovností na svahu, výsev trávového semena, vo vrchnej časti svahu osadenie 4 /štyroch lavičiek/ a dvoch stolov z dreva. Využívanie tejto časti na skupinové aktivity záujmového charakteru, edukačné aktivity a aktivity oddychových aktivít miestnych obyvateľov - neorganizované

#### Zóna B Úžitková bylinková záhradka /máj 2018/

Zadná časť dvora vyčistená, vysypaná zeminou /6mx6m/, osadenie pneumatík, ktoré budú slúžiť ako kvetináče-hriadky, natreté rôznymi farbami, dosypané zeminou a vysadené úžitkovými rastlinami a bylinkami. Plocha záhradky ohraničená dreveným plôtikom z dvoch strán /dve strany tvorí plot, ktorý ohraničuje pozemok KC/.

#### Zóna C Oddychovo-edukačná – pri plote /máj – júl 2018/

Plot z vlnitého plechu oddeľujúci KC od pozemku Materskej školy /dĺžka 60 m/ ošetrený v niektorých častiach proti korózii, natreté novým náterom a na 26-tich dieloch plota budú nátery členských štátov EÚ. V smere od vchodu do dvora KC bude na predmetnom plote umiestnená exteriérová tabuľa a popri plote v dĺžke 25 m so šírkou 0,5 m budú osadené drevené drevené skulptúry /13/, na každej budú umiestnené 3 tabuľky. Dve budú patriť základným informáciám o dvoch členských štátoch EÚ a vždy jedna bude patriť informáciám o Rožňave. V predeloch budú umiestnené lavičky/3/, priestor medzi skulptúrami bude vysypaný mulčovací kôrou. V strede dvora /od plota po stenu KC/ budú umiestnené viacúčelové volejbalové stĺpy s kľukou na športové využitie.

#### Zóna D Informačná a prevenčná /jún 2018/

Na bráne KC bude umiestnená informačná tabuľa o dianí v KC a ako prevencia výkop exteriérového kanalizačného žľabu s mrežou /zo svahových častí ulíc nad KC, najmä Krátka, Cintorínska steká dažďová voda s nánosmi zemin, štrku a neporiadku a v priestore KC sa usádzajú naplaveniny a súvislá vrstva dažďovej vody/.

**7. Predpokladaný rozpočet projektu v EUR a čo je potrebné na realizáciu projektu (Rozpíšte prosím jednotlivé položky, činnosti a aktivity, prípadne postup potrebný na realizáciu projektu.)**

	Druh položky	Suma v €
1.	Oplotenie pletivom a ostatným drôtom /pozinkovaný, poplastovaný, farba zelená, spevňovací drôt, klasický ostatný drôt/.	165,00
2.	Trávové semeno	8,50
3.	Pneumatiky	0,00
4.	Nátery pneumatík, plota v d 60m, vlajky EÚ, riedidlá a štetce	382,00
5.	Lavičky /6/, L 14 MILCOLN á 150,00 EUR	900,00
6.	Stoly exteriérové /2/, handmade z komponentov /podstavce z kmeňov stromov, vrchné dosky, spojivový materiál/	100,00

## Formulár: „Projekty pre rok 2018“

### Participatívny rozpočet pre Rožňavu 2018

7.	Obrubníky 100x20x5 cm /20 a 25m/, 45 kusov á 1,60 EUR	72,00
8.	Podkladová fólia, piesok, štrk /20x1,5m/, hrúbka pieskovej vrstvy 5 cm /50 EUR/, hrúbka štrkovej plochy 10 cm /70 EUR/ a podkladová fólia /20 EUR/, dovoz 10 EUR, konzultované so Štrky a piesky, závod Rožňava	150,00
9.	Exteriérová tabuľa 2x1,5m, handmade z komponentov /drevené dosky, preglejka, tabuľová farba	190,00
10.	Bylinky a úžitkové rastliny /levanduľa, vres, rozmarín, mäta, bazalka, oregano, pažítka, kôpor, šalvia, tymian/	60,00
11.	Odborný poradca na výsev a spracovanie bylín /bylinková záhrada/, hodina konzultácie á 2,80 EUR, spolu 10 hodín	28,00
12.	Mulčovacia kôra 5 balení po 70l á 5,00 EUR	25,00
13.	Drevené skulptúry handmade z komponentov /drevené kmene/, 13 vo výške 70 cm	200,00
14.	Informačné tabuľky 26 –tich štátov EU – handmade z komponentov	150,00
15.	Odborný poradca na drevené skulptúry, ošetrovanie dreva..., hodina á 2,80 EUR, spolu 20 hodín	56,00
16.	Volejbalové viacúčelové stĺpy s kľukou /set 2 ks/	270,00
17.	Volejbalová sieť	50,00
18.	Informačná tabuľa , handmade z komponentov /drevené dosky, strieška, osadenie/	100,00
19.	Žľabový komponent 50x17,5x15cm á 3,90 /6/	23,40
20.	Mreža na žľab 50x17cm á 6,50 /6/	39,00
21.	Plôtik okolo bylinkovej záhradky – handmade z komponentov /drevené laty, spojivový materiál, kovanie/	50,00
22.	Náradia a nástroje /potreba permanentná v čase vegetačného obdobia/, hrable z umelej hmoty /2x 14,99/, hrable železné /2x 6,40/, motyka /15,99/, motyka srdcová /10,00/, krhla pozinkovaná 9l /15,60/, kanva umelohmotná 10l /4,50/, vedro pozinkované /2x 5,00/, nožnice záhradné /28,49/	127,36
23.	Dobrovoľnícke práce /482 hodín/	1.348,38
	<b>Celkový rozpočet</b>	4.494,65
	<b>z toho:</b>	
	<b>Požadované finančné prostriedky /70%/</b>	3.146,26
	<b>Vlastný vklad /30%/Všetky práce /čistenie pozemku, nátery, sadenie, výroba informačných tabuliek.../, dobrovoľnícke práce, hodinová sadzba na hodinu 2,80 EUR, počet dobrovoľníckych hodín 482 /odhadovaný počet dobrovoľníkov 20 – 40 ľudí</b>	1.348,38

**8. Iné zdroje projektu (vlastný vklad z r. 14.) - participácia predkladateľa a realizátorov projektu (Opíšte konkrétne akou formou sa budete zúčastňovať na realizácii projektu (predkladateľ, občania, dobrovoľníci – participanti. /\***

Všetky práce na projekte bude manažovať a plánovať tím KC, organizovať pracovné skupiny dobrovoľníkov, obyvateľov, skupinové aktivity detí a mládeže počas činnosti KC.

Spolupráca s Technickými službami mesta /pomoc s činnosťami ako natiahnutie pletivovej časti plota s použitím nástrojov, vsadenie odtokového žľabu.../

Udržateľnosť projektu

## Formulár: „Projekty pre rok 2018“

### Participatívny rozpočet pre Rožňavu 2018

Veríme, že edukačnou fázou – diskusnými stretnutiami všetci užívatelia projektu pochopia význam a šancu zrealizovaného projektu. Všímavosť obyvateľov, komunitný dozor... a samozrejme pravidelná údržba.

V edukačných zónach budeme realizovať edukačné aktivity počas činnosti KC, plody bylinkovej záhrady používať v rámci edukácie obyvateľov o zdravom spôsobe života a stravovania a voňavé rastliny pomôžu obyvateľom s elimináciou parazitov v domácnostiach.

#### 9. Časový harmonogram prác (v mesiacoch)

Máj – júl 2018

Dátum:

Podpis navrhovateľa

(štatutárneho zástupcu):



Vytvoril: Blanka Fabianová  
Dátum: 15.03.2018 10:17  
Mierka: 1:500



Parcely C

≡ Popisy parcel C

≡ Popisy parcel C bez LV

≡ Vnútroštruktúrna kresba


≡ Parcely C

Parcely E

≡ Popisy parcel E

≡ Popisy parcel E bez LV

≡ Parcely E

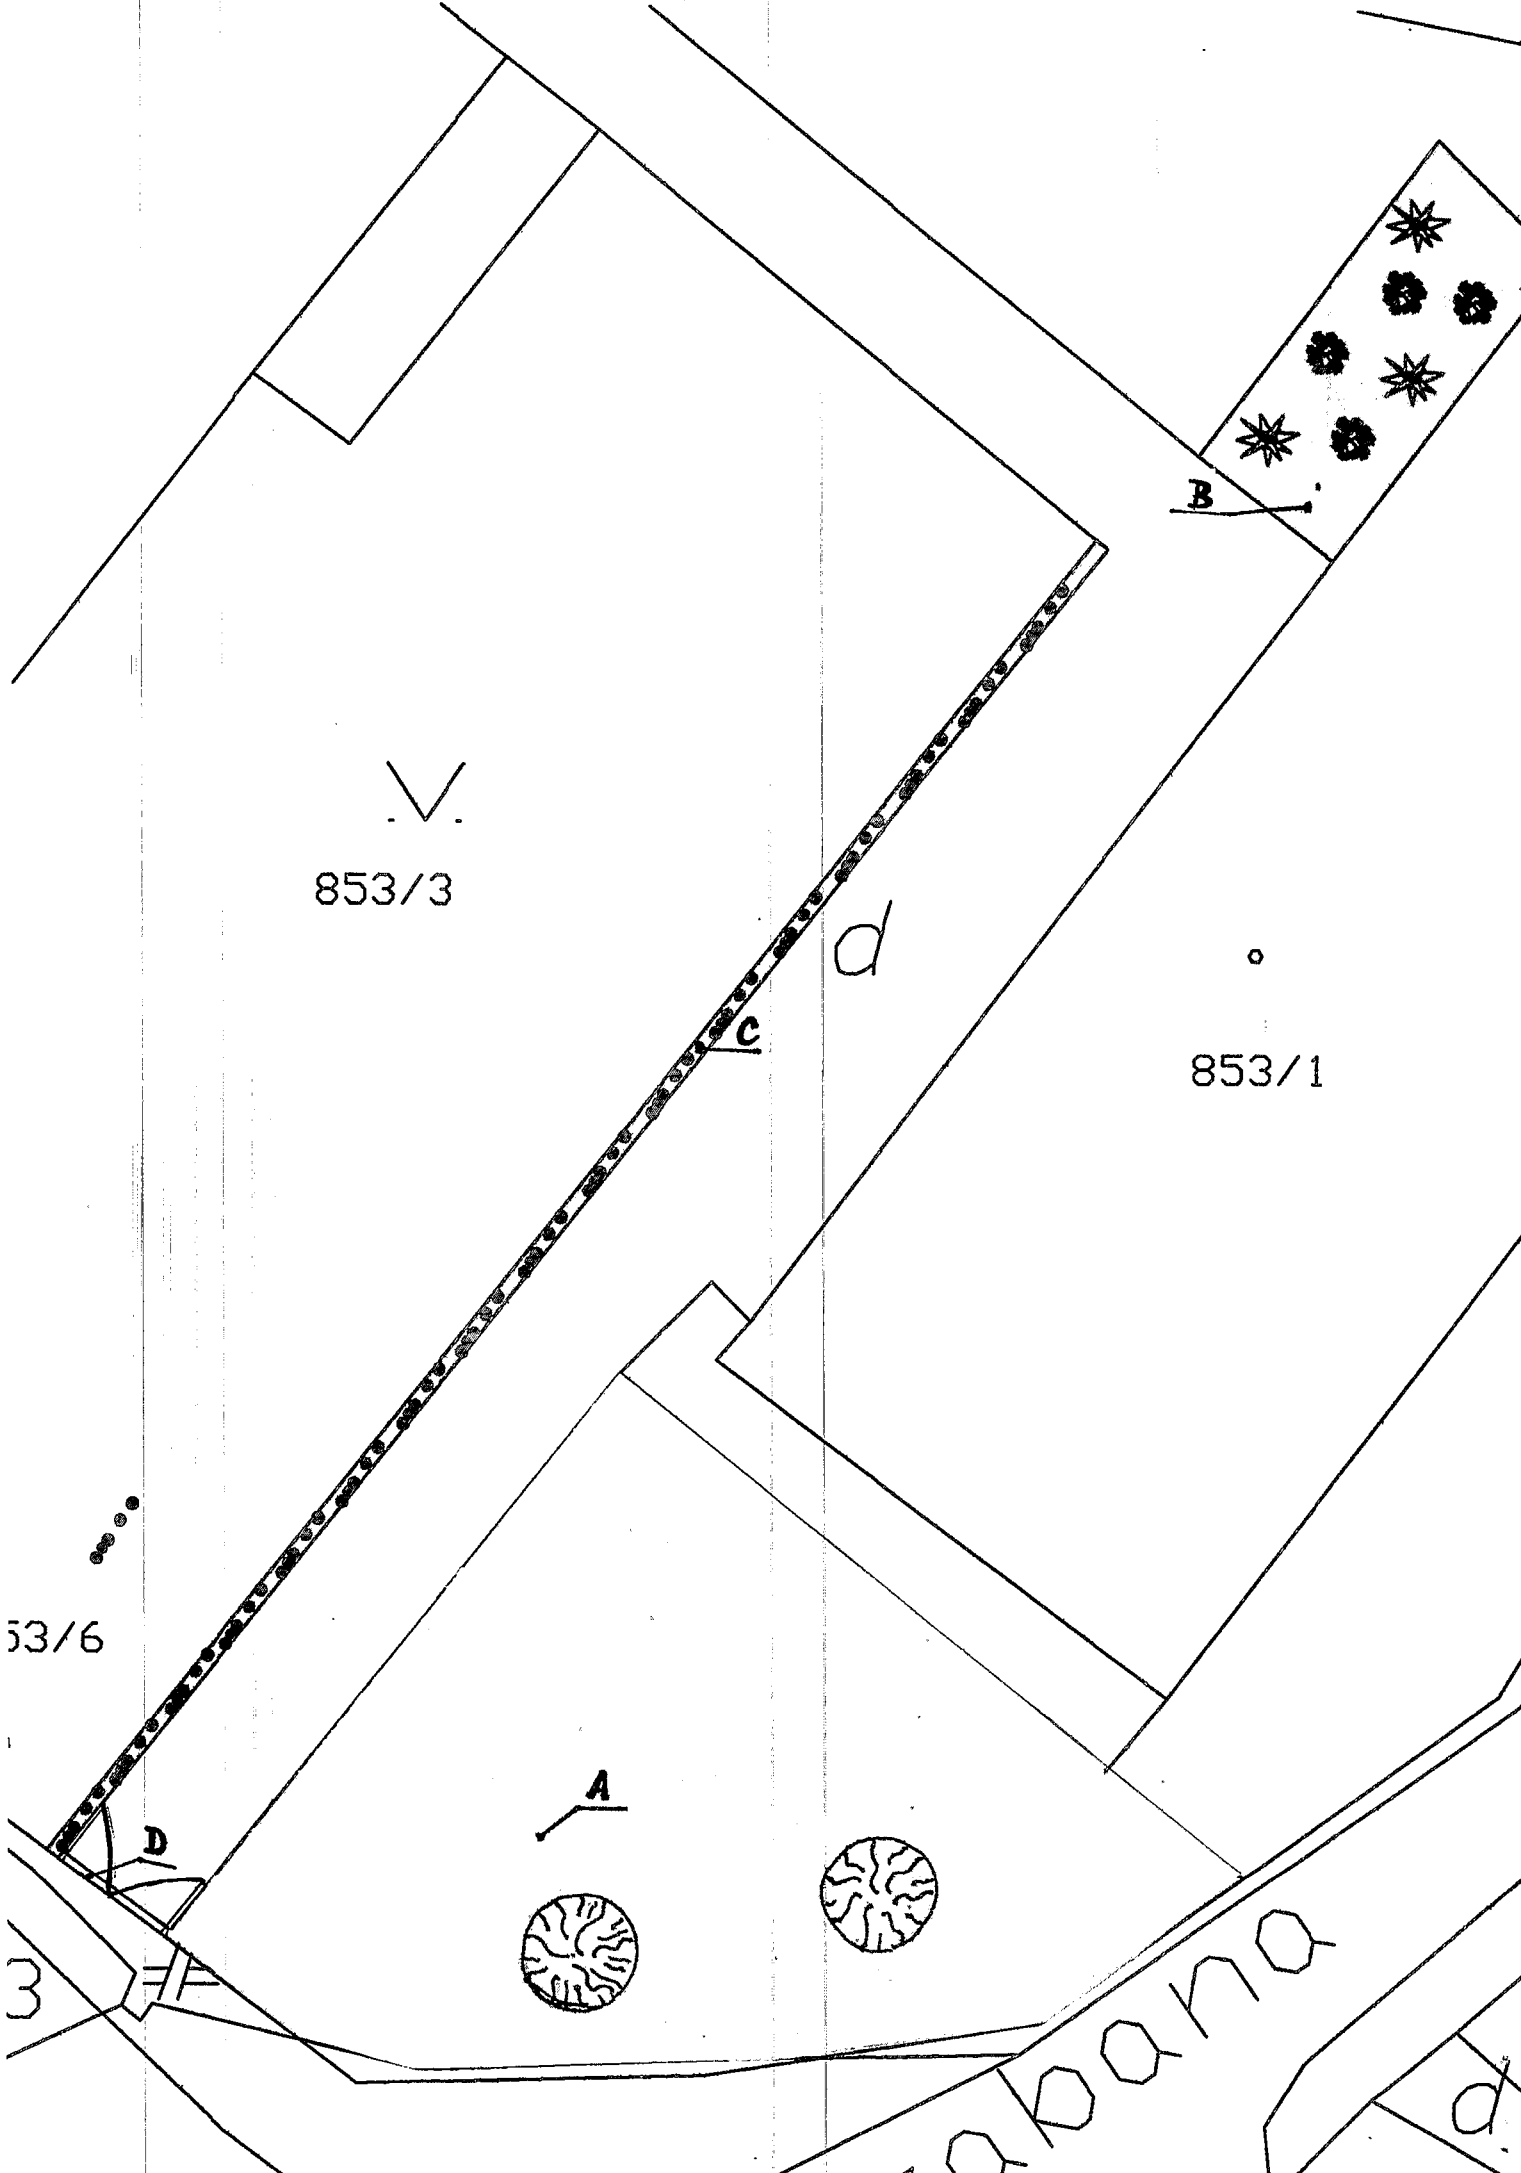

853/3

853/1

53/6

3

A

B

c

d

D

d