


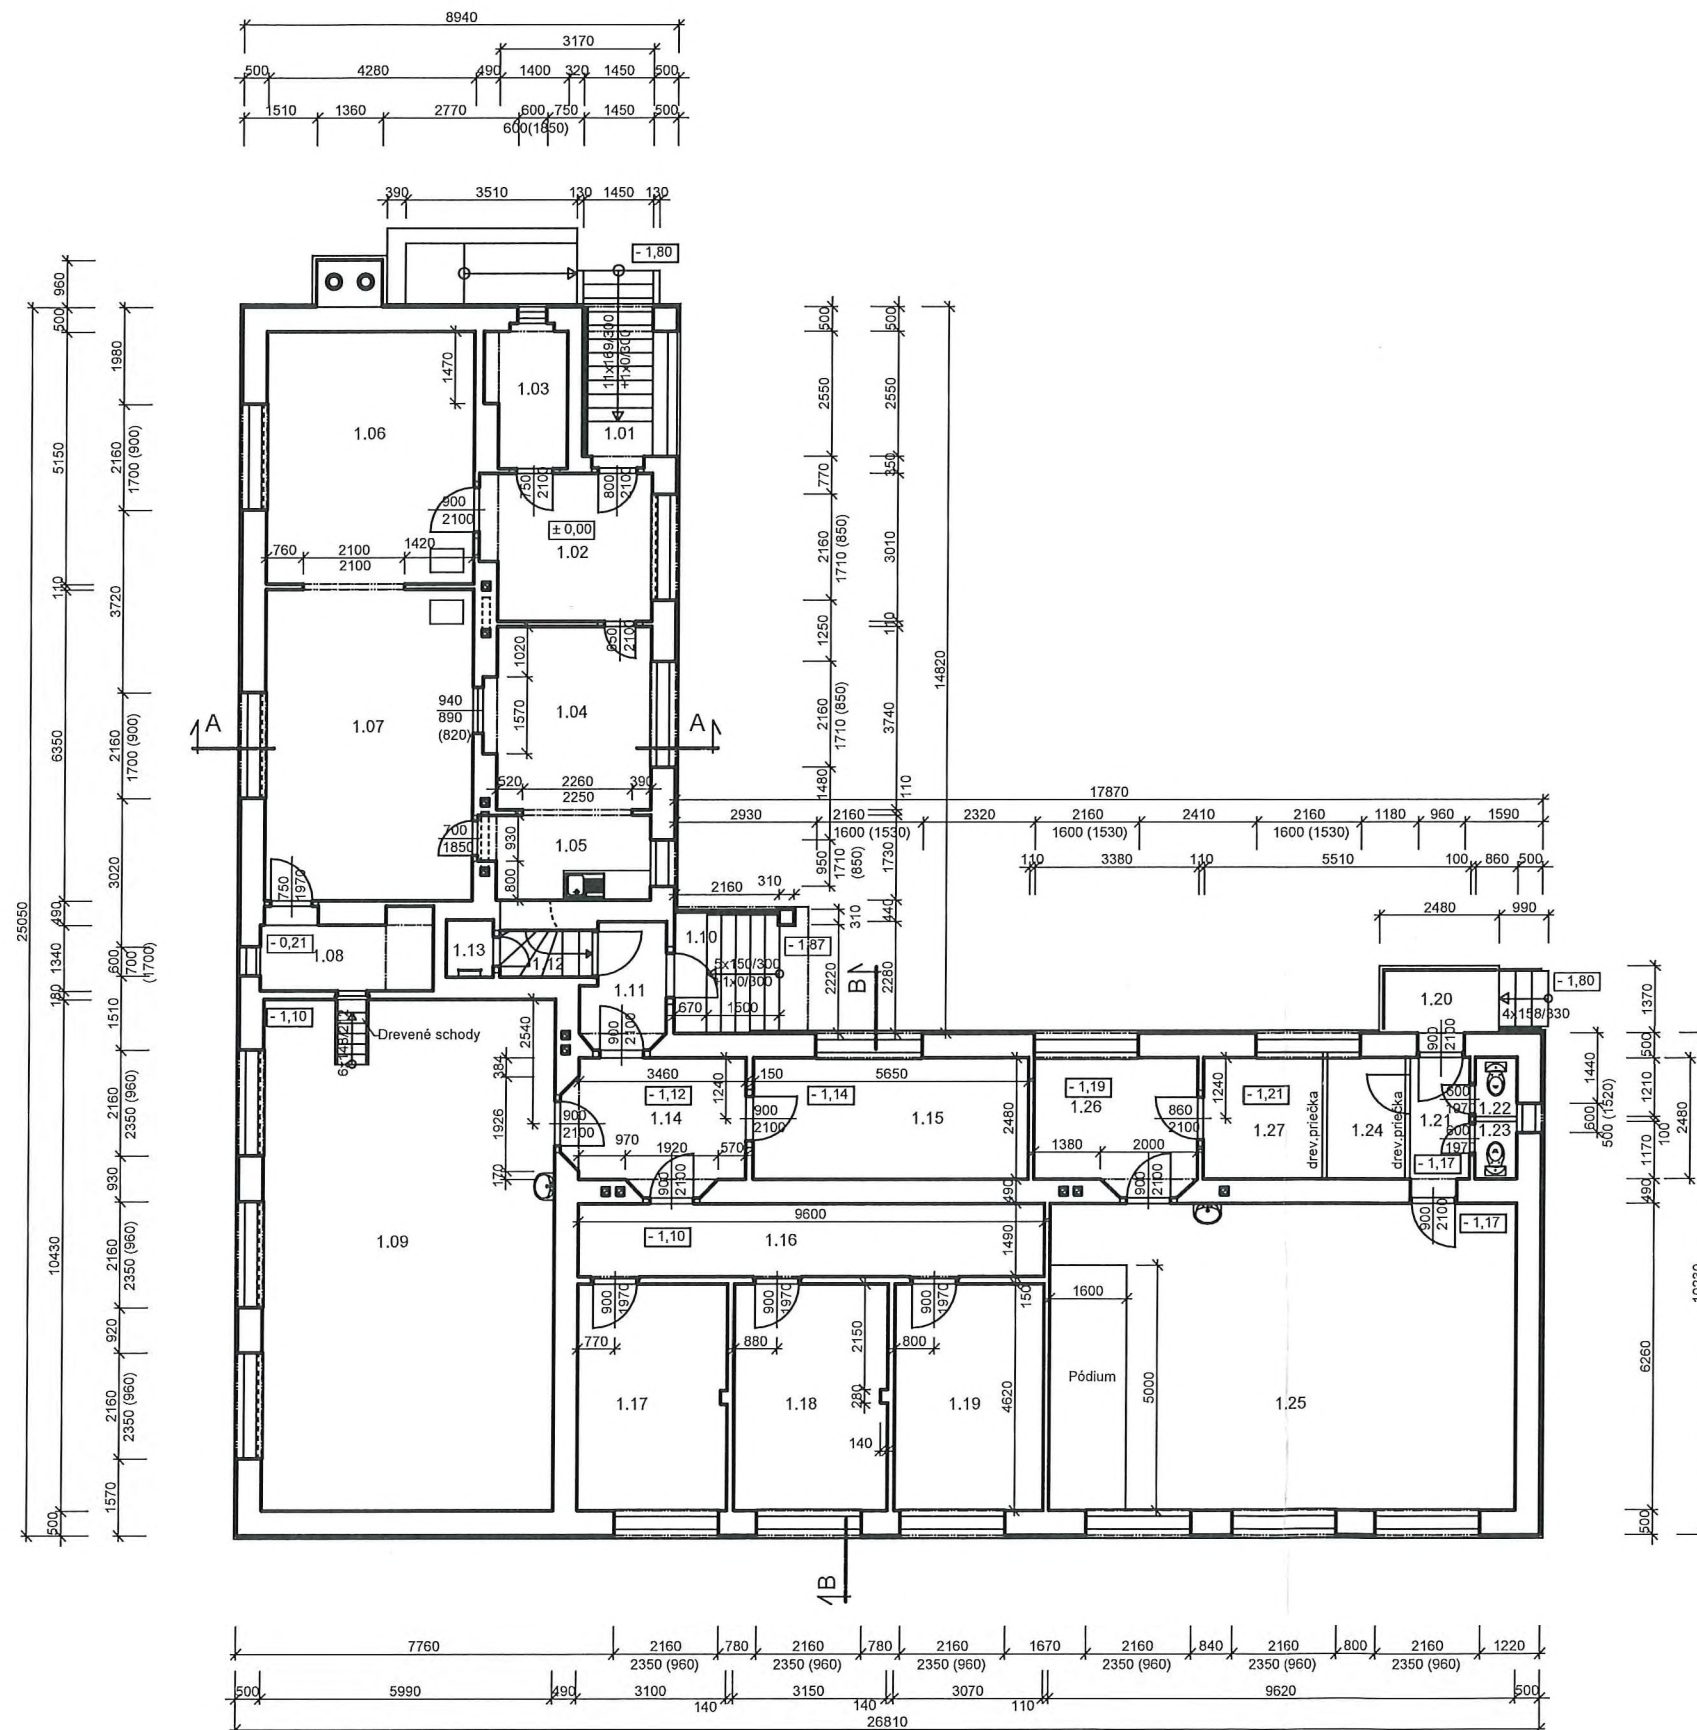

| LEGENDA - PRÍZEMIE |                             |        |                   |                     |       |
|--------------------|-----------------------------|--------|-------------------|---------------------|-------|
| MIESTN.            | ÚČEL MIESTNOSTI             | PLOCHA | PODLAHA           | POVRCHY STIEN       | sv.v. |
| 1.01               | VSTUP + VONKAJŠIE SCHODISKO | 5,50   | TERAZZOVÉ STUPNE  | KER. SOKLÍK 100 MM  |       |
| 1.02               | KOMUNIKAČNÝ PRIESTOR        | 10,22  | KERAMICKÁ DLAŽBA  | KER. SOKLÍK 100 MM  | 2840  |
| 1.03               | SKLAD                       | 4,51   | PVC               | PVC LIŠTA           | 2840  |
| 1.04               | JEDÁLEŇ                     | 12,31  | PVC - IZOMILA     | KER. SOKLÍK 100 MM  | 2840  |
| 1.05               | KUCHYNKA                    | 6,09   | KERAMICKÁ DLAŽBA  | KER. SOKLÍK 100 MM  | 2840  |
| 1.06               | KANCELÁRIA                  | 22,04  | PVC - IZOMILA     | PVC LIŠTA           | 2860  |
| 1.07               | KANCELÁRIA                  | 27,41  | PVC - IZOMILA     | PVC LIŠTA           | 2860  |
| 1.08               | CHODBA                      | 5,16   | PVC               | PVC LIŠTA           | 2630  |
| 1.09               | SKLAD                       | 62,48  | VLYSKY            | DUBOVÁ LIŠTA        | 3890  |
| 1.10               | VSTUP + VONKAJŠIE SCHODISKO | 5,48   | TERAZZOVÉ STUPNE  | KER. SOKLÍK 100 MM  |       |
| 1.11               | ZÁDVERIE                    | 4,11   | TERAZZOVÁ DLAŽBA  | KER. SOKLÍK 100 MM  | 3950  |
| 1.12               | SCHODISKO DO SUTERÉNU       | 1,81   | CEMENTOVÝ POTER   |                     |       |
| 1.13               | VÝLEZ DO PÔJD. PRIESTORU    | 1,11   | BETONOVÁ MAZANINA |                     |       |
| 1.14               | KOMUNIKAČNÝ PRIESTOR        | 9,76   | TERAZZOVÁ DLAŽBA  | KER. SOKLÍK 100 MM  | 3950  |
| 1.15               | SKLAD                       | 14,01  | TERAZZOVÁ DLAŽBA  | KER. SOKLÍK 100 MM  | 3950  |
| 1.16               | KOMUNIKAČNÝ PRIESTOR        | 14,30  | VLYSKY            | DUBOVÁ LIŠTA        | 3980  |
| 1.17               | ŠATŇA                       | 14,28  | VLYSKY            | DUBOVÁ LIŠTA        | 3890  |
| 1.18               | ŠATŇA                       | 14,51  | VLYSKY            | DUBOVÁ LIŠTA        | 3890  |
| 1.19               | SKLAD                       | 14,18  | VLYSKY            | DUBOVÁ LIŠTA        | 3890  |
| 1.20               | VSTUP + VONKAJŠIE SCHODISKO | 4,89   | CEMENTOVÝ POTER   |                     | 3980  |
| 1.21               | ZÁDVERIE                    | 3,44   | KAMENNÝ KOBEREC   | KER. SOKLÍK 100 MM  | 3980  |
| 1.22               | WC                          | 1,04   | KERAMICKÁ DLAŽBA  | KER. OBKLAD 1800 MM | 3980  |
| 1.23               | WC                          | 1,01   | KERAMICKÁ DLAŽBA  | KER. OBKLAD 1800 MM | 3980  |
| 1.24               | SKLAD                       | 3,97   | PVC NA DLAŽBE     | KER. SOKLÍK 100 MM  | 4020  |
| 1.25               | SPOLOČENSKÁ MIESTNOSŤ       | 60,21  | PVC NA VLYSKÁCH   | KER. SOKLÍK 100 MM  | 3980  |
| 1.26               | SKLAD                       | 8,99   | PVC NA DLAŽBE     | KER. SOKLÍK 100 MM  | 4000  |
| 1.27               | SKLAD                       | 6,13   | PVC NA DLAŽBE     | KER. SOKLÍK 100 MM  | 4020  |

DRUHÝ MURIVA

☐ Murivo pôvodné - plné pálené tehly


POZNÁMKA

V miestnostiach č. 1.11, 1.14 a 1.16 je zrealizovaný sadrokartónový pochľad vo výške 2730 mm

PŮDORYS PRÍZEMIA

NADABULA



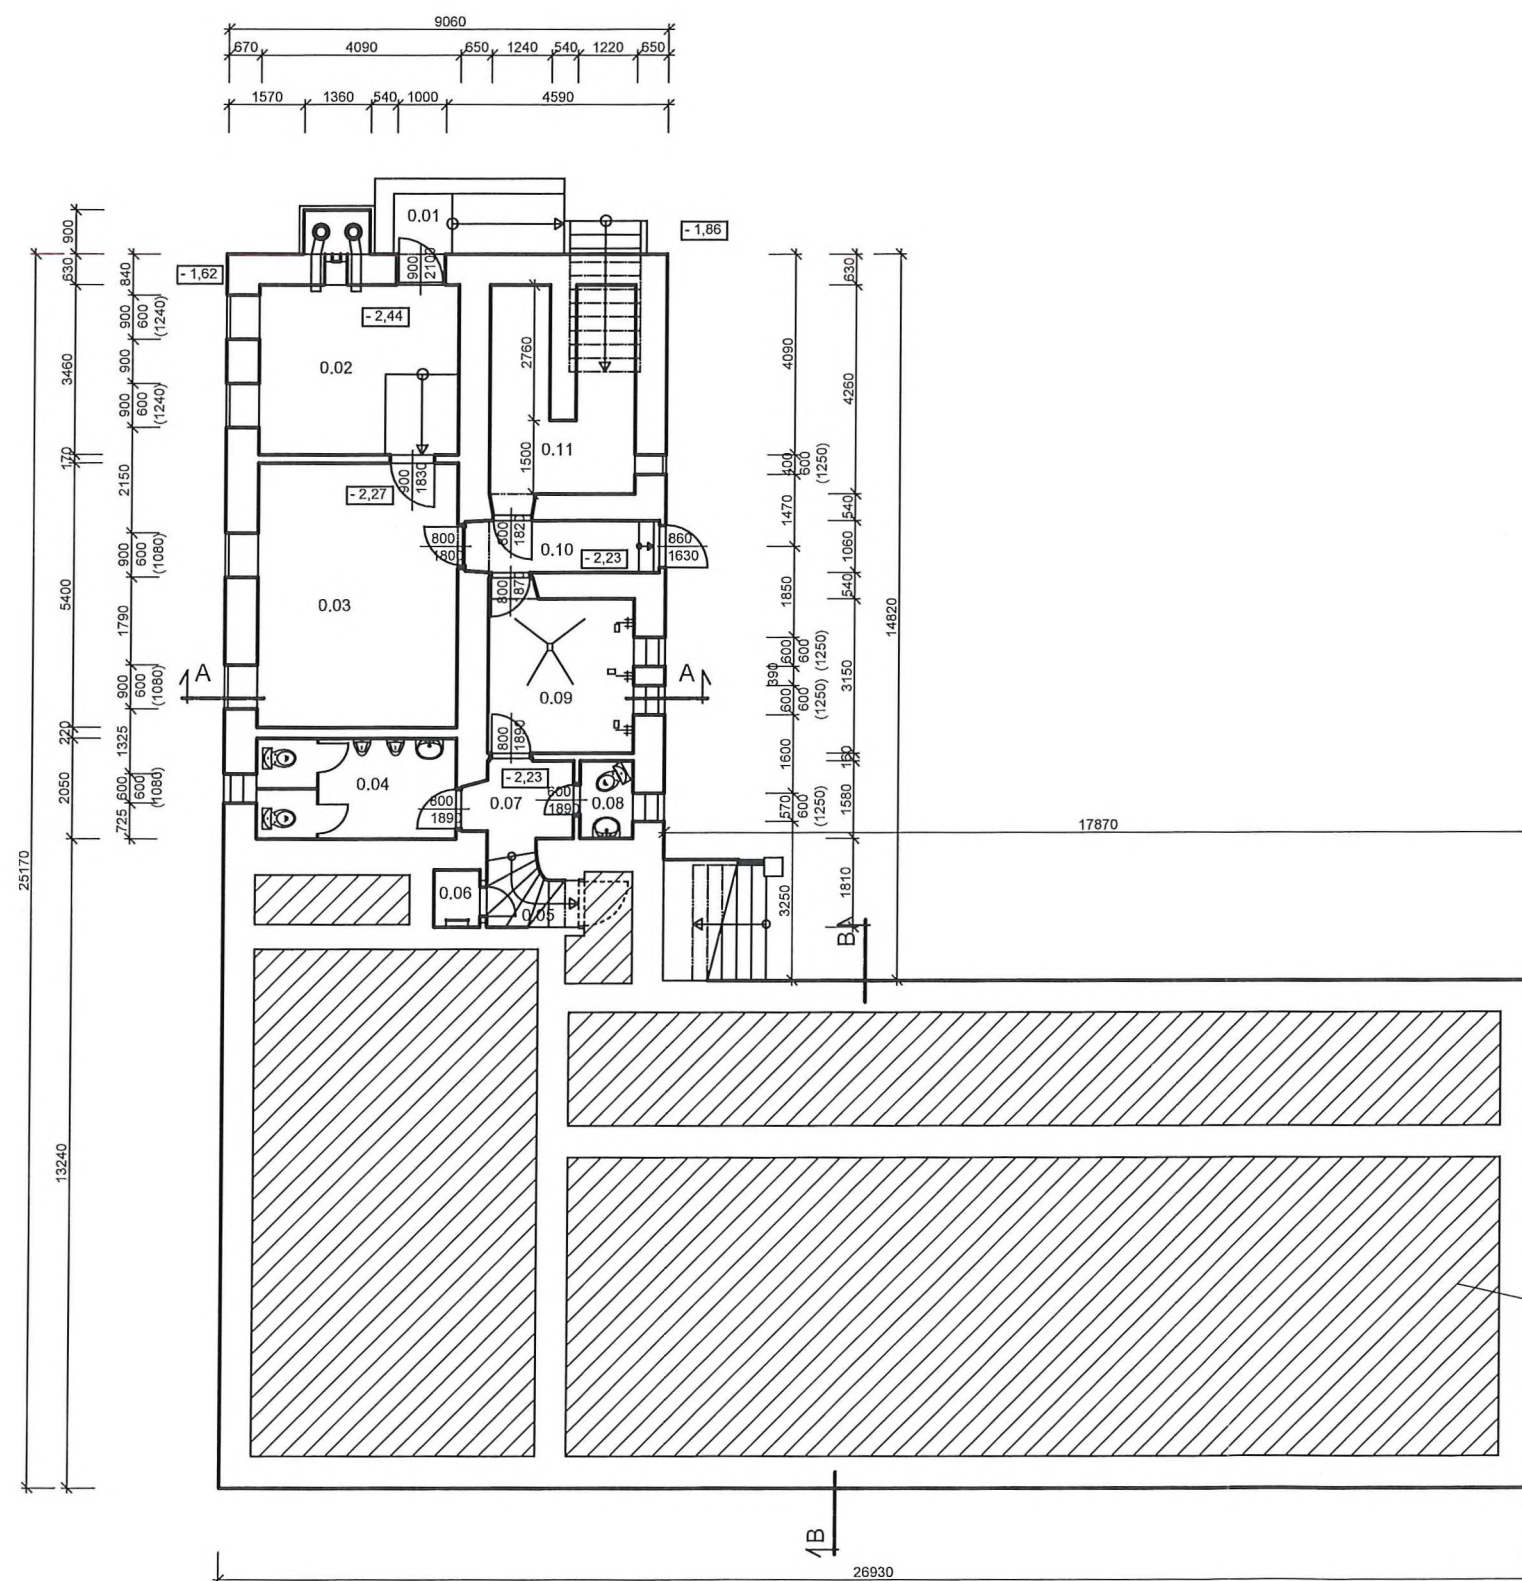

| LEGENDA - PRÍZEMIE |                          |        |                    |                          |
|--------------------|--------------------------|--------|--------------------|--------------------------|
| MIESTN.            | ÚČEL MIESTNOSTI          | PLOCHA | PODLAHA            | POVRCHY STIEN            |
| 0.01               | VSTUP DO KOTOLNE         | 4,92   | CEMENTOVÝ POTER    |                          |
| 0.02               | KOTOLŇA                  | 14,15  | CEMENTOVÝ POTER    | 2070                     |
| 0.03               | SKLAD PALIVA             | 22,09  | CEMENTOVÝ POTER    | 1910                     |
| 0.04               | SOCIÁLNE ZARIADNIE       | 8,38   | KER. SOKLÍK 100 MM | KER. OBKLAD 1980 MM 1940 |
| 0.05               | SCHODISKO DO SUTERÉNU    | 2,34   | CEMENTOVÝ POTER    |                          |
| 0.06               | VÝLEZ DO PŮJD. PRIESTORU | 1,11   | BETONOVÁ MAZANINA  |                          |
| 0.07               | KOMUNIKAČNÝ PRIESTOR     | 3,71   | KERAMICKÁ DLAŽBA   | KER. OBKLAD 1980 MM 1950 |
| 0.08               | WC                       | 1,72   | KERAMICKÁ DLAŽBA   | KER. OBKLAD 1980 MM 1950 |
| 0.09               | SPRCHY                   | 9,86   | KERAMICKÁ DLAŽBA   | KER. OBKLAD 1980 MM 1950 |
| 0.10               | KOMUNIKAČNÝ PRIESTOR     | 4,24   | CEMENTOVÝ POTER    | 1950                     |
| 0.11               | SKLAD PALIVA             | 11,67  | CEMENTOVÝ POTER    | 1950                     |

#### DRUHY MURIVA

- Murivo pôvodné - plné pálené tehly
- V nepodpivničenej časti je betónové murivo

PŮDORYS SUTERÉNU

NADABULA