

Formulár: „Projekty pre rok 2018“

Participatívny rozpočet pre Rožňavu 2018

1. ÚDAJE O PREDKLADATEĽOVI		
A.1. Ak je predkladateľom právnická osoba		
Štatutárny zástupca:		
Právna forma organizácie:		
IČO:		
Kontaktná osoba (pre právnickú osobu A.1.)		
Titul, meno a priezvisko:		
Kontakt	Tel.:	
	E-mail:	
A.2. Ak je predkladateľom fyzická osoba (občan, jednotlivец alebo skupina ľudí napr. z vchodu bytového domu)		
Titul, meno a priezvisko: Ing.Peter Marko a Ing.arch.Peter Tešlár		
Sídlo alebo trvalé bydlisko osoby (ulica, číslo, mesto) Útulná 13, Rožňava		
Kontakt	Tel.:0905 412 546, 0903 464 730	
	E-mail: marko.peter@stonline.sk, avinta.ba@gmail.com	
2. Názov a účel		
Názov projektu: Premiestnenie Pamätníka zakladateľa Veľkého parku Dr. Antala Kiss-a		
Tematické zameranie projektu: Umiestnenie Pamätníka na dôstojné miesto plochy parku a vytvorenie mini oddychovej zóny.		
3. Stručný popis projektu		
Začiatkom 90-tych rokov bol Pamätník premiestnený na juhozápadný okraj parku k chodníku, je tam nevhodne umiestnený a otočený od parku. Navrhujeme Pamätník premiestniť o cca 15 - 16 m do parku na trávnatú plochu, kde boli v minulosti vybudované aj prístupové chodníky obrubníkmi a osadiť k Pamätníku aj 2 ks oddychové lavičky a smetný kôš (obďaleč na plochu) Toto úpravou sprístupníme širokej verejnosti pozrieť si Pamätník a aj prečítať odkaz vďačných obyvateľov mesta o tomto významnom dejateľovi mesta Dr. Antala Kiss-a v 19.storočí a zároveň aj si oddýchnuť v parku. Táto úprava prispieva k celkovej revitalizácii Veľkého parku.		
4. Cieľ projektu (Čo realizáciou projektu chcete dosiahnuť a komu bude slúžiť, stačí jednou vetou)		
Touto úpravou umiestniť Pamätník na dôstojné miesto a zároveň vytvoriť mini oddychovú zónu pre mamičky s deťkami.		
5. Problém (Opíšte prosím súčasnú situáciu)		
Pamätník je v súčasnosti nevhodne a nedôstojne umiestnený a v roku 2002 pri poslednom reštaurovaní aj nevhodne otočený.		
6. Riešenie (Opíšte prosím riešenie problému a akým spôsobom ho napĺňa predkladaný projekt.)		
Popis je uvedený v bodoch 3 a 4. Stručný popis projektu		

Formulár: „Projekty pre rok 2018“

Participatívny rozpočet pre Rožňavu 2018

7. Predpokladaný rozpočet projektu v EUR a čo je potrebné na realizáciu projektu (Rozpíšte prosím jednotlivé položky, činnosti a aktivity, prípadne postup potrebný na realizáciu projektu.)		
	Druh položky	Suma v €
1.	Výkop základovej pätky a premiestnenie zeminy *	52,472 €
2.	Štrkový podsyp pod základ *	5,717 €
3.	Prostý betón základovej pätky (betón + dovoz)	124,197 €
4.	Úprava viditeľnej časti základu cementovou omietkou *	3,26 €
5.	Preloženie Pamätníka žeriavom 3 hod. (a očistenie od farby *)	100,00 €
	Nepredvídaný náklad na očistenie Pamätníka	26,064 €
6.	Očistenie existujúcich obrubníkov *	126,480 €
7.	Prekopanie existujúcej štrkovej vrstvy chodníka a odstránenie úletovej táviny *	83,22€
8.	Plošné vyrovnanie chodníka do nivelety *	68,00€
9.	Rozprestrenie drveného štrku 4-8 mm na chodníku (200 m2) * (včítane dodávky a dovozu štrku Gombasek cena 226,76 – cca 15 m3)	429,76€
10.	Osadenie parkových lavičiek a smetného koša	23,409 €
	Dodanie lavičiek VERA 2 ks (1800/700)	419,460€
	Dodanie smetného koša DIAGONAL 1 ks	242,300€
	Montáž lavičiek a smetného koša	95,660 €
11.	Celkový rozpočet (spolu riadok 1 - 10)	1 800,00€
12.	z toho:	
13.	Požadované finančné prostriedky	1 116,00€
14.	Vlastný vklad *	684,00 * €

8. Iné zdroje projektu (vlastný vklad z r. 14.) - participácia predkladateľa a realizátorov projektu (Opíšte konkrétne akou formou sa budete zúčastňovať na realizácii projektu (predkladateľ, občania, dobrovoľníci – participanti. /*

Predkladatelia, dobrovoľníci a občania, žiaci školy.

Položky rozpočtu označené * sú práce vykonané účastníkmi – celkom 38% z hodnoty projektu.

Udržateľnosť projektu: 10 – 15 rokov

9. Časový harmonogram prác (v mesiacoch)	
Máj – august 2018	
Dátum: V Rožňave, 21.3.2018	Podpis navrhovateľa Ing. Peter Marko (štatutárneho zástupcu):

Prílohy:

- Situácia na mieste, kap. mapa, architektonický a rozpočtový plán, a širšie vzťahy, fotodok 2 ks




14 ● Dreviny ostávajúce
19 ● Dreviny určené na okamžitý výrub

VELES - Ing. Martin Kolník			
Vypracoval: Ing. Martin Kolník			
Investor: Mesto Rožňava		FORMÁT	4 x A4
Stavba: Inventarizácia stromoradia, lokalita ulica Alej Antona Kissa		DÁTUM	október '14
Obsah: Inventarizácia drevín a výrubu		MIERKA	M 1:1000
		VÝKRES Č	1



---	---

Formát:	2xA4		
Zákazka č.:	18_03_SP		
Výkres č.:	18_03_SP/SC	01	

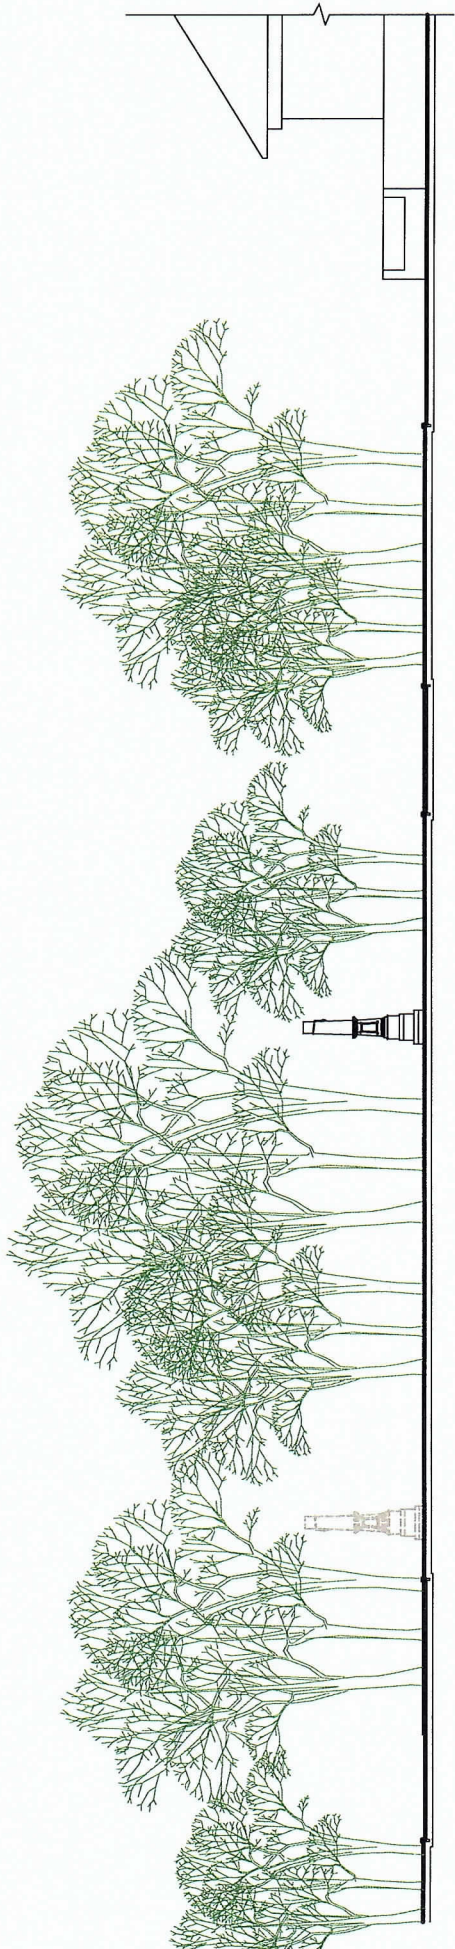

0,000 = XXX,XX m.n.m. BPZ POZNÁMKA:

ZMENA	PREMENOVANIE	DATUM	PODPIS	
Názov stavby: Prehliadanie pamätníka Dr. Kissa				
Miesto: ulica Alej Dr. Kissa , Rožnava				
Obsah: REZOPOHLAD A-A				
Profesia: STAVEBNÁ ČASŤ – ARCHITEKTÚRA				
Objednávateľ: Mesto Rožnava				
Vedúci inž. proj.:				
Zodp. projektant:		Mierka: 1:250	Dátum: 03/2018	Formát: 2x44
Vypracoval:		Stupeň: SP	Výkres č.: 18_03_SP/ŠČ 03	Zákazka č.: 18_03_SP

14.3.18
14.3.18



14.3.10 / 14

