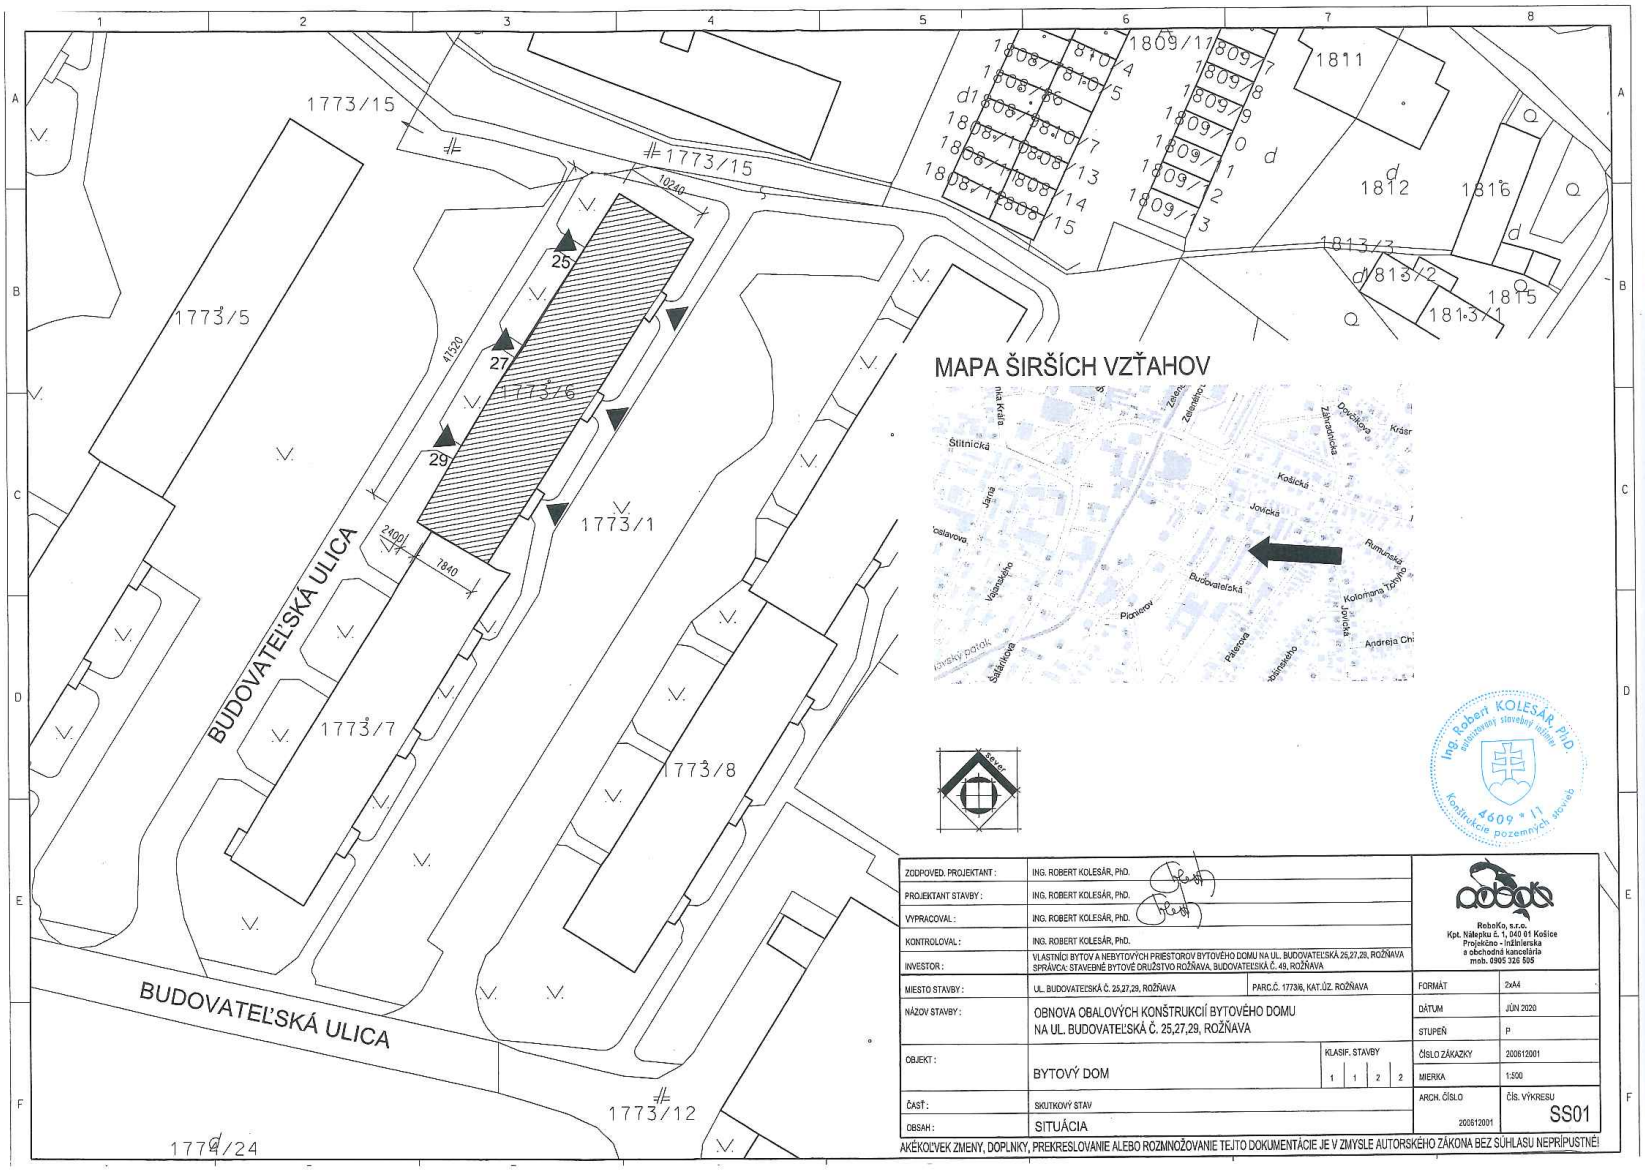

MAPA ŠIRŠÍCH VZŤAHOV

Ing. Robert KOLESÁR, PhD. stavebný inžinier 4609 * I1 Konštrukcie pozemných stavieb

ZODPOVED. PROJEKTANT :	ING. ROBERT KOLESÁR, PhD.		RebeKo, s.r.o. Kpt. Nálepku č. 1, 040 01 Košice Projekčno - inžinierska a obchodná kancelária mob. 0905 326 505
PROJEKTANT STAVBY :	ING. ROBERT KOLESÁR, PhD.		
VYPRACOVAL :	ING. ROBERT KOLESÁR, PhD.		
KONTROLOVAL :	ING. ROBERT KOLESÁR, PhD.		
INVESTOR :	VLASTNÍCI BYTOV A NEBYTOVÝCH PRIESTOROV BYTOVÉHO DOMU NA UL. BUDOVATEĽSKÁ 25,27,29, ROŽŇAVA SPRÁVCA: STAVEBNÉ BYTOVÉ DRUŽSTVO ROŽŇAVA, BUDOVATEĽSKÁ Č. 49, ROŽŇAVA		
MIESTO STAVBY :	UL. BUDOVATEĽSKÁ Č. 25,27,29, ROŽŇAVA	PARC.Č. 17736, KAT.ÚZ. ROŽŇAVA	FORMÁT: 2xA4
NÁZOV STAVBY :	OBNOVA OBALOVÝCH KONŠTRUKCIÍ BYTOVÉHO DOMU NA UL. BUDOVATEĽSKÁ Č. 25,27,29, ROŽŇAVA		DÁTUM: JÚN 2020
			STUPEŇ: P
OBJEKT :	BYTOVÝ DOM	KLASIF. STAVBY 1 1 2 2	ČÍSLO ZÁKAZKY: 200612001
			MIERKA: 1:500
ČASŤ :	SKUTKOVÝ STAV		ARCH. ČÍSLO: 200612001
OBSAH :	SITUÁCIA		ČÍS. VÝKRESU: SS01

AKÉKOĽVEK ZMENY, DOPLNKY, PREKRESLOVANIE ALEBO ROZMNOŽOVANIE TEJTO DOKUMENTÁCIE JE V ZMYSLE AUTORSKÉHO ZÁKONA BEZ SÚHLASU NEPRÍPUSTNÉ!