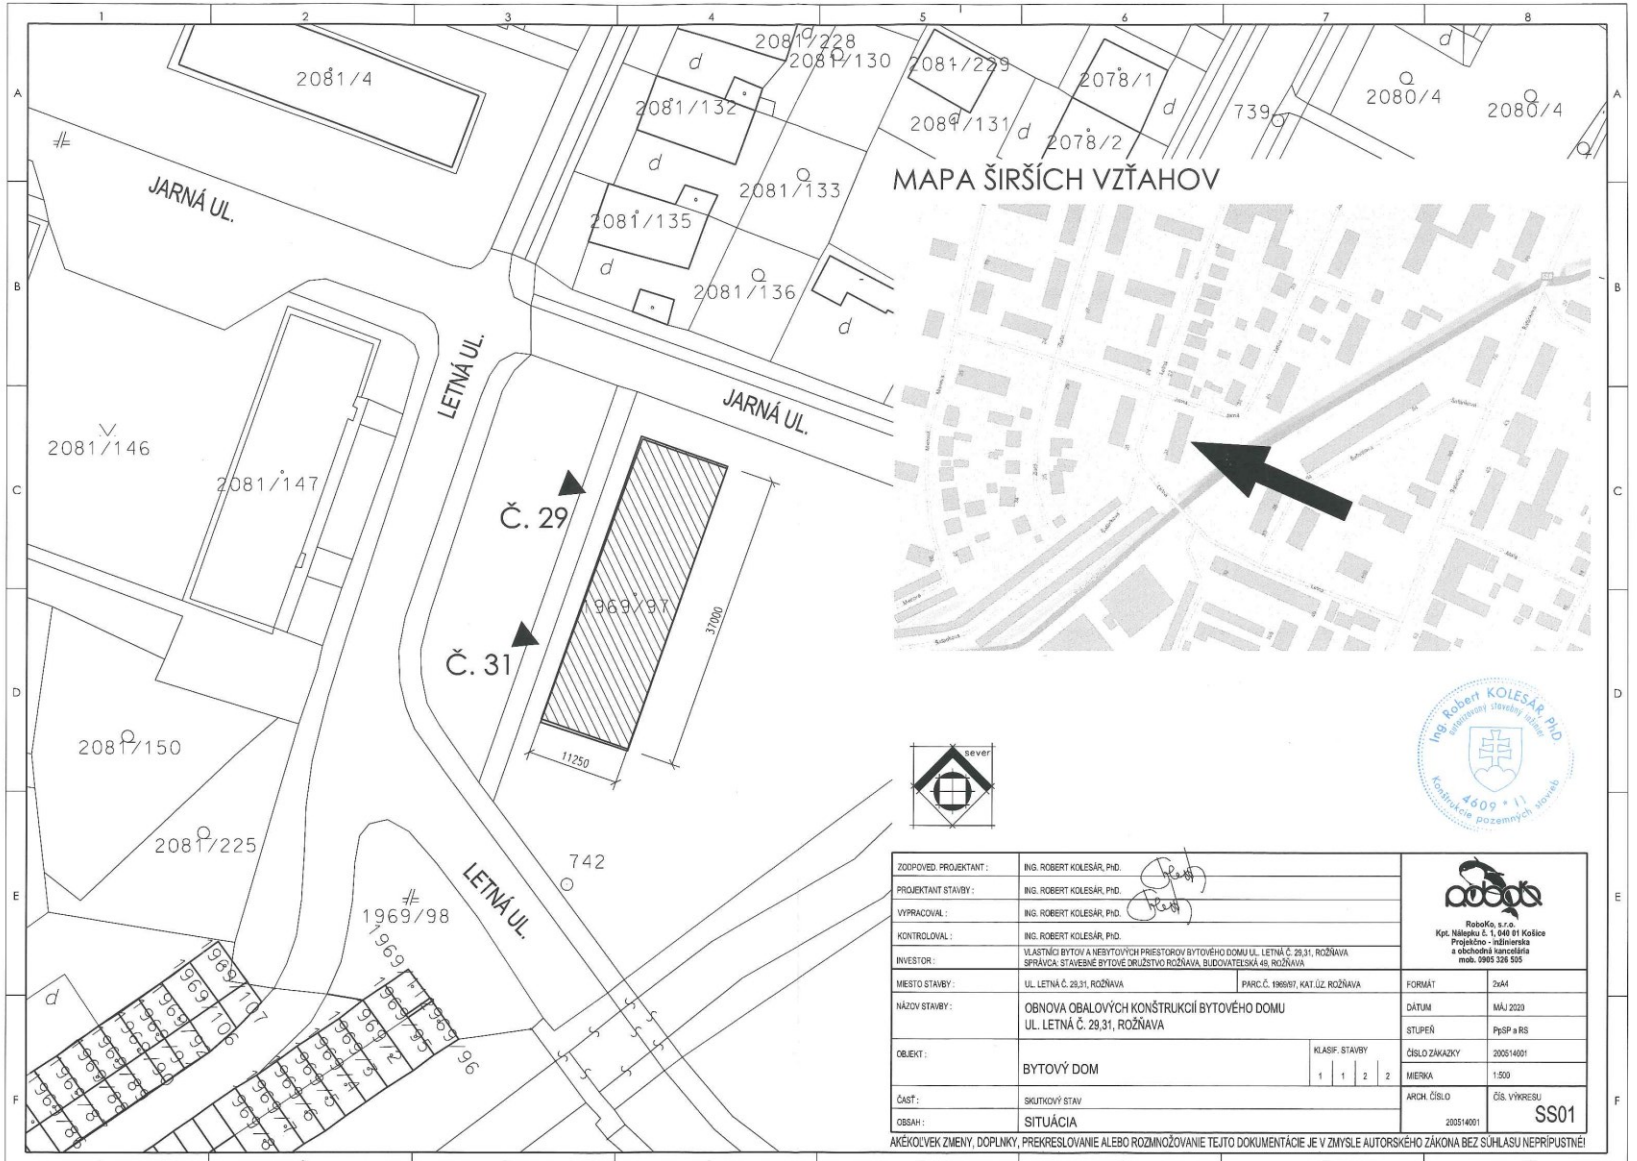

MAPA ŠIRŠÍCH VZŤAHOV

Ing. Robert KOLESÁR, PhD. autorizovaný stavebný inžinier 4609 * II Konštrukcie pozemných stavieb

ZODPOVED. PROJEKTANT :	ING. ROBERT KOLESÁR, PhD.		RoboKo, s.r.o. Kpt. Nálepku č. 1, 040 01 Košice Projekčno - inžinierska a obchodná kancelária mob. 0905 326 595	
PROJEKTANT STAVBY :	ING. ROBERT KOLESÁR, PhD.			
VYPRACOVAL :	ING. ROBERT KOLESÁR, PhD.			
KONTROLOVAL :	ING. ROBERT KOLESÁR, PhD.			
INVESTOR :	VLASTNÍCI BYTOV A NEBYTOVÝCH PRIESTOROV BYTOVÉHO DOMU UL. LETNÁ Č. 29,31, ROŽŇAVA SPRÁVCA: STAVEBNÉ BYTOVÉ DRUŽSTVO ROŽŇAVA, BUDOVATEĽSKÁ 48, ROŽŇAVA			
MIESTO STAVBY :	UL. LETNÁ Č. 29,31, ROŽŇAVA	PARC.Č. 1969/97, KAT.ÚZ. ROŽŇAVA	FORMÁT	2xA4
NÁZOV STAVBY :	OBNOVA OBALOVÝCH KONŠTRUKCIÍ BYTOVÉHO DOMU UL. LETNÁ Č. 29,31, ROŽŇAVA		DÁTUM	MÁJ 2020
			STUPEŇ	PpSP a RS
OBJEKT :	BYTOVÝ DOM	KLASIF. STAVBY 1 1 2 2	ČÍSLO ZÁKAZKY	200514001
			MIERKA	1:500
ČASŤ :	SKUTKOVÝ STAV		ARCH. ČÍSLO 200514001	ČÍS. VÝKRESU SS01
OBSAH :	SITUÁCIA			

AKÉKOĽVEK ZMENY, DOPLNKY, PREKRESLOVANIE ALEBO ROZMNOŽOVANIE TEJTO DOKUMENTÁCIE JE V ZMYSLE AUTORSKÉHO ZÁKONA BEZ SÚHLASU NEPRÍPUSTNÉ!