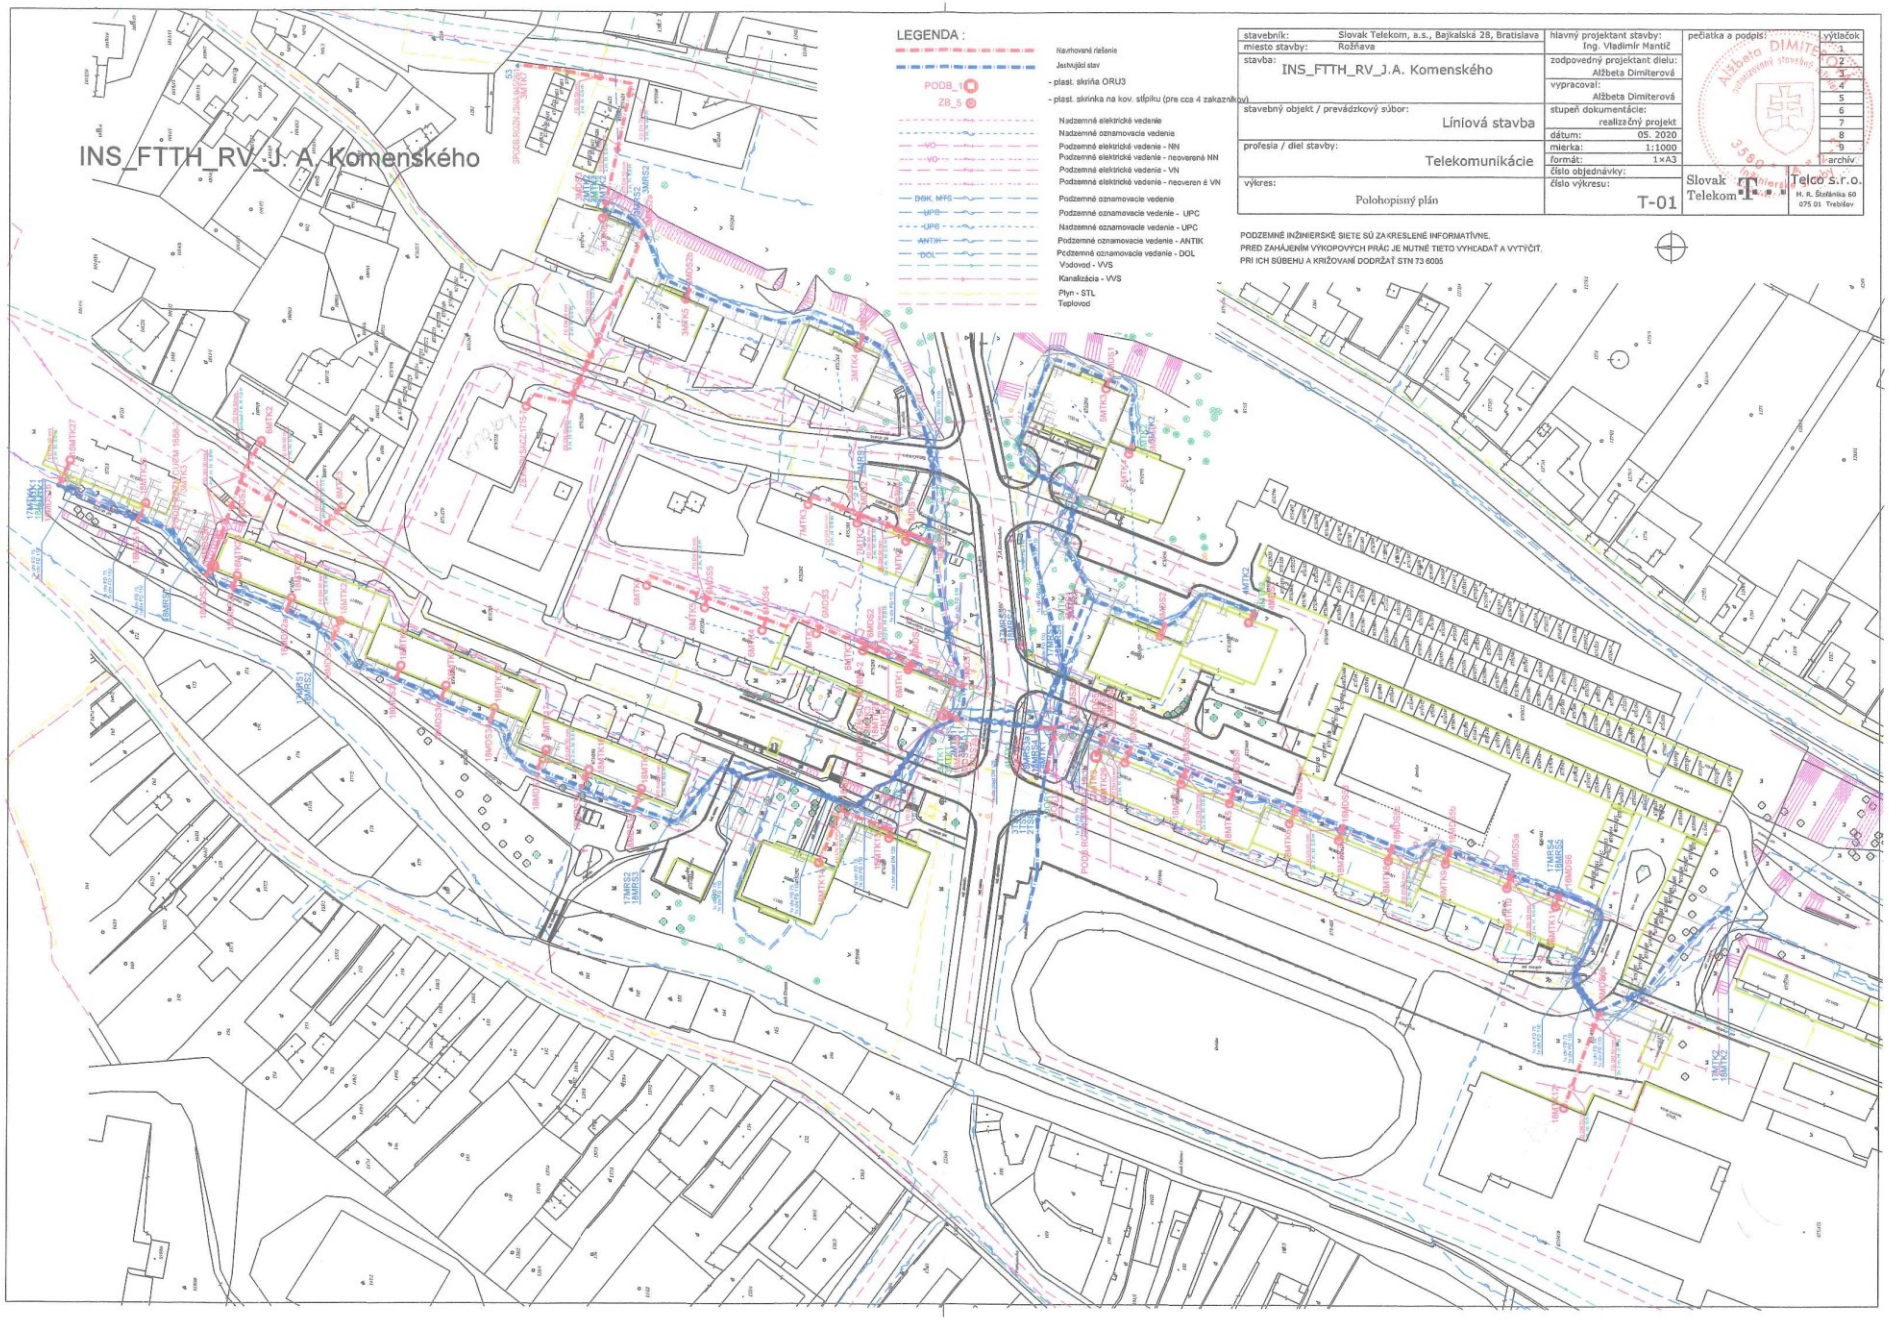
INS_FTTH_RV_J. A. Komenského
LEGENDA :
Navrhované riešenie
Jestvujúci stav
PODB_1
- plast. skriňa ORU3
ZB_5
- plast. skrinka na kov. stĺpiku (pre cca 4 zakaznikov)
Nadzemné elektrické vedenie
Nadzemné oznamovacie vedenia
Podzemné elektrické vedenie - NN
Podzemné elektrické vedenia - neuvorené NN
Podzemné elektrické vedenia - VN
Podzemné elektrické vedenie - neuveren é VN
Podzemné oznamovacie vedenie
Podzemné oznamovacie vedenie - UPC
Nadzemné oznamovacie vedenie - UPC
Podzemné oznamovacie vedenie - ANTIK
Pcdzemné oznamovacie vedenie - DOL
Vodovod - VVS
Kanalizácia - VVS
Plyn - STL
Teplovod
stavebník: Slovak Telekom, a.s., Bajkalská 28, Bratislava
miesto stavby: Rožňava
stavba: INS_FTTH_RV_J.A. Komenského
stavebný objekt / prevádzkový súbor: Líniová stavba
profesia / diel stavby: Telekomunikácie
výkres: Polohopisný plán
hlavný projektant stavby: Ing. Vladimír Mantič
zodpovedný projektant dielu: Alžbeta Dimiterová
vypracoval: Alžbeta Dimiterová
stupeň dokumentácie: realizačný projekt
dátum: 05. 2020
mierka: 1:1000
formát: 1×A3
číslo objednávky:
číslo výkresu: T-01
pečiatka a podpis:
Alžbeta DIMITEROVÁ
výtlačok
1
2
3
4
5
6
7
8
9
archív
Slovak Telekom
Telco s.r.o.
M. R. Štefánika 60
075 01 Trebišov
PODZEMNÉ INŽINIERSKE SIETE SÚ ZAKRESLENÉ INFORMATÍVNE.
PRED ZAHÁJENÍM VÝKOPOVÝCH PRÁC JE NUTNÉ TIETO VYHĽADAŤ A VYTÝČIŤ.
PRI ICH SÚBEHU A KRÍŽOVANÍ DODRŽAŤ STN 73 6005