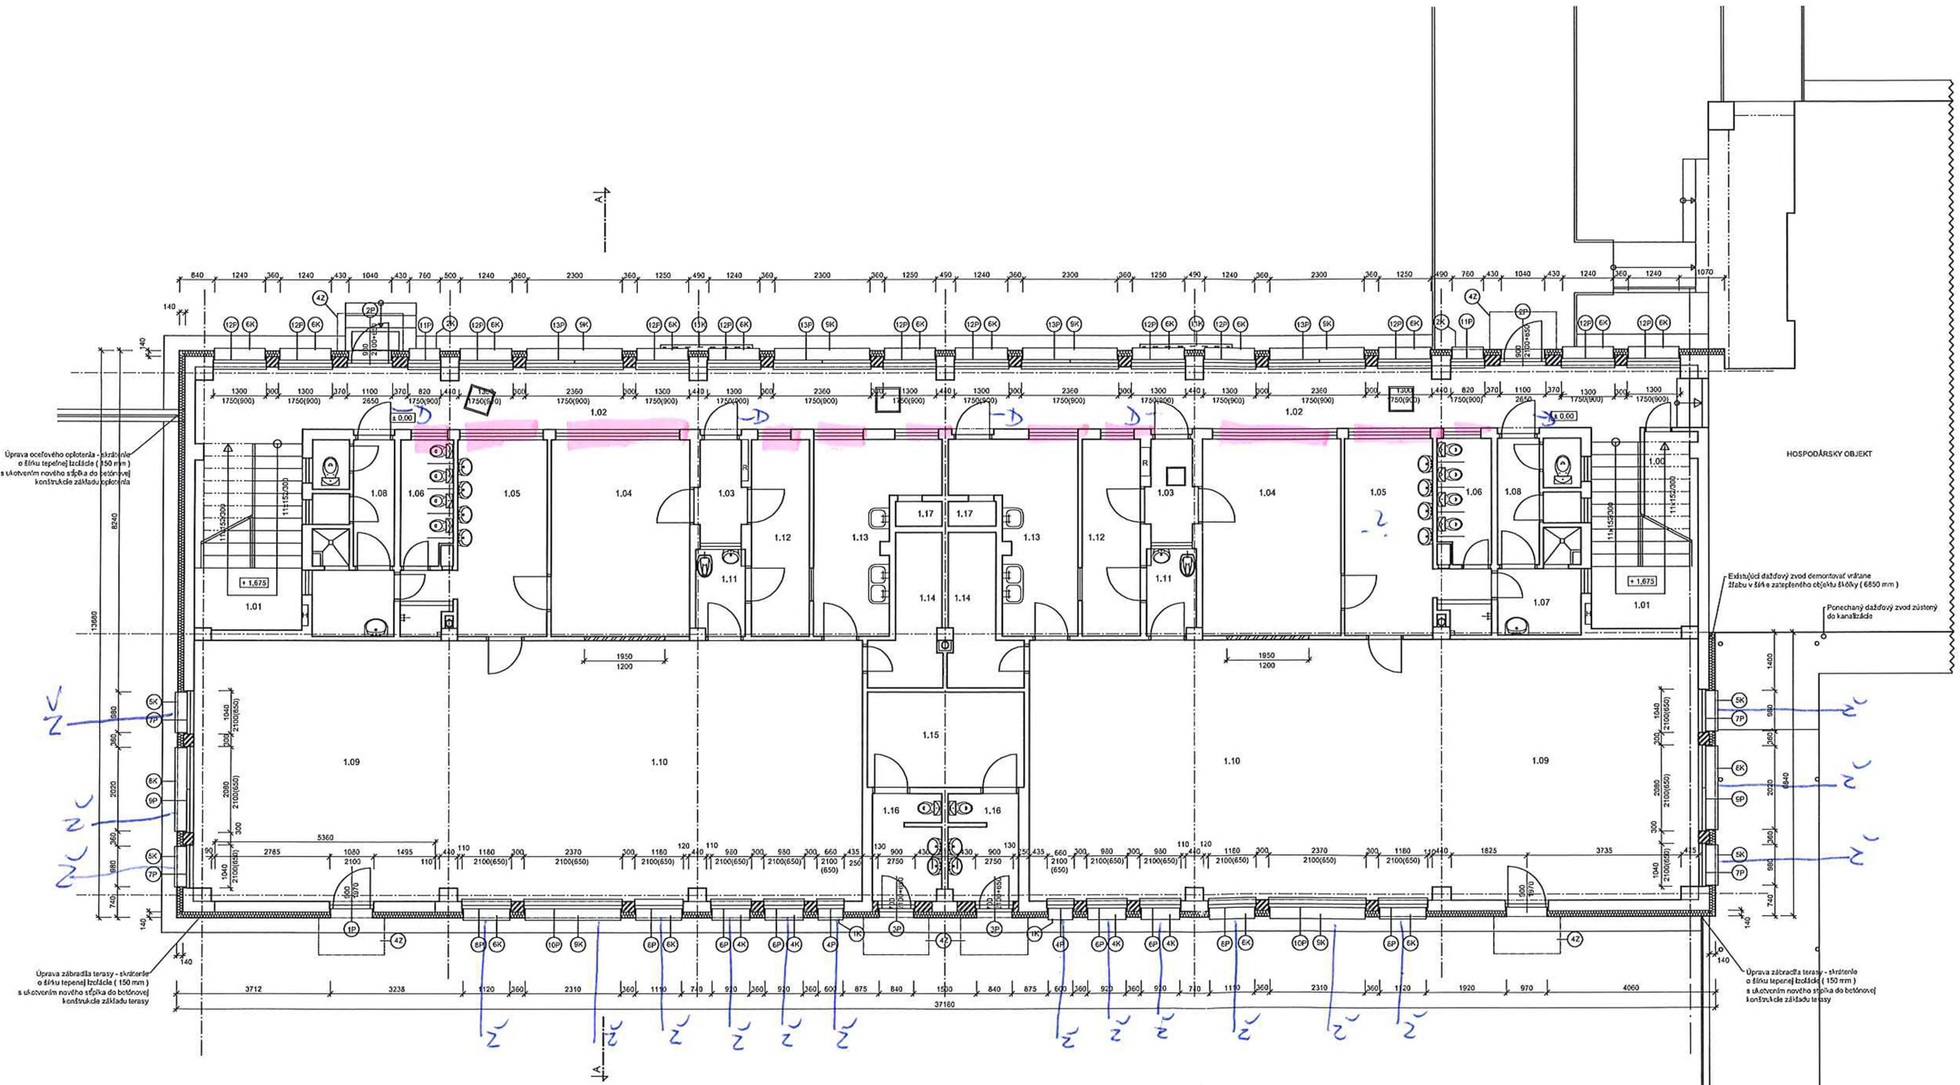

LEGENDA - PRÍZEMIE					
MIESTN.		ÚČEL MIESTNOSTI	PLOCHA	JESTV.PODLAHA	NOVÁ PODLAHA
1.00		VYKUROVACIA STANICA	6.08	KERAMICKÁ DLAŽBA	---
1.01	2x	SCHODISTE	11.60	PVC	---
1.02		CHODBA	55.10	KERAMICKÁ DLAŽBA	KERAMICKÁ DLAŽBA
1.03	2x	ZÁDVERIE	2.76	KERAMICKÁ DLAŽBA	KERAMICKÁ DLAŽBA
1.04	2x	ŠATŇA DETÍ	15.50	PVC	PVC
1.05	2x	UMYVÁREŇ DETÍ	12.20	KERAMICKÁ DLAŽBA	KERAMICKÁ DLAŽBA
1.06	2x	WC DETÍ	3.76	KERAMICKÁ DLAŽBA	KERAMICKÁ DLAŽBA
1.07	2x	ŠATŇA ZAMESTNANCI	4.00	PVC	PVC
1.08	2x	SOCIÁLNE ZAR. ZAMESTNANCI	4.81	KERAMICKÁ DLAŽBA	KERAMICKÁ DLAŽBA
1.09-1.10	2x	HERŇA + SPÁLŇA DETÍ	101.60	PVC	PVC
1.11	2x	PREDSIEŇ IZOLAČKY	2.43	PVC	PVC
1.12	2x	IZOLAČKA	6.84	PVC	PVC
1.13	2x	PRÍPRAVŇA JEDÁL	10.40	KERAMICKÁ DLAŽBA	KERAMICKÁ DLAŽBA
1.14	2x	SKLAD HRAČIEK	5.00	PVC	PVC
1.15		SKLAD HRAČIEK	8.70	PVC	PVC
1.16	2x	WC DETÍ	4.40	KERAMICKÁ DLAŽBA	KERAMICKÁ DLAŽBA
1.17	2x	STOLOVÝ VÝŤAH	0.65	BETÓNOVÁ MAZANINA	---

LEGENDA:

POVODNÉ KONŠTRUKCIE - OBVODOVÝ PLÁŠŤ autoklávovaný pórobetón hr. 250 MM+ OMIETKY 30 MM
ZATEPLENIE OBVODOVÉHO PLÁŠŤA KONTAKTNÝM ZATEPĽOVACÍM SYSTÉMOM - MINERÁLNE VLNY HR. 160 MM

MURIVO 2 TVÁRNICE PORFIX resp. HEBEL

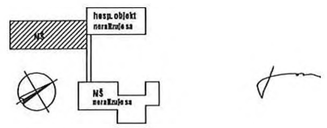

Zodp. proj.	INGLARCH, JAHRUDNÍK		HELENA GYÚREKOVÁ Jokkab 2
Vypracoval:	HELENA GYÚREKOVÁ		
Okres	ROŽŇAVA	OU: ROŽŇAVA	048 01 ROŽŇAVA
Investor	MESTO ROŽŇAVA	Dátum	02. 2017
Stavba	REKONŠTRUKCIA MATERSKEJ ŠKOLY NA UL. VAJANSKÉHO V ROŽŇAVE	Zák. číslo	5 / 2017
			T: 058 / 732 13 66 M: 0905 757 447
Časť	OBJEKT A	Stupeň	PROJEKT
Výkres	NAVRHOVANÝ STAV PÔDORYS PRÍZEMIA	Mierka	1:50
		Čísl. výkresu	8

Ž - ŽALÚZIE
D - OKNÁ
- VÝMENA OKIEN

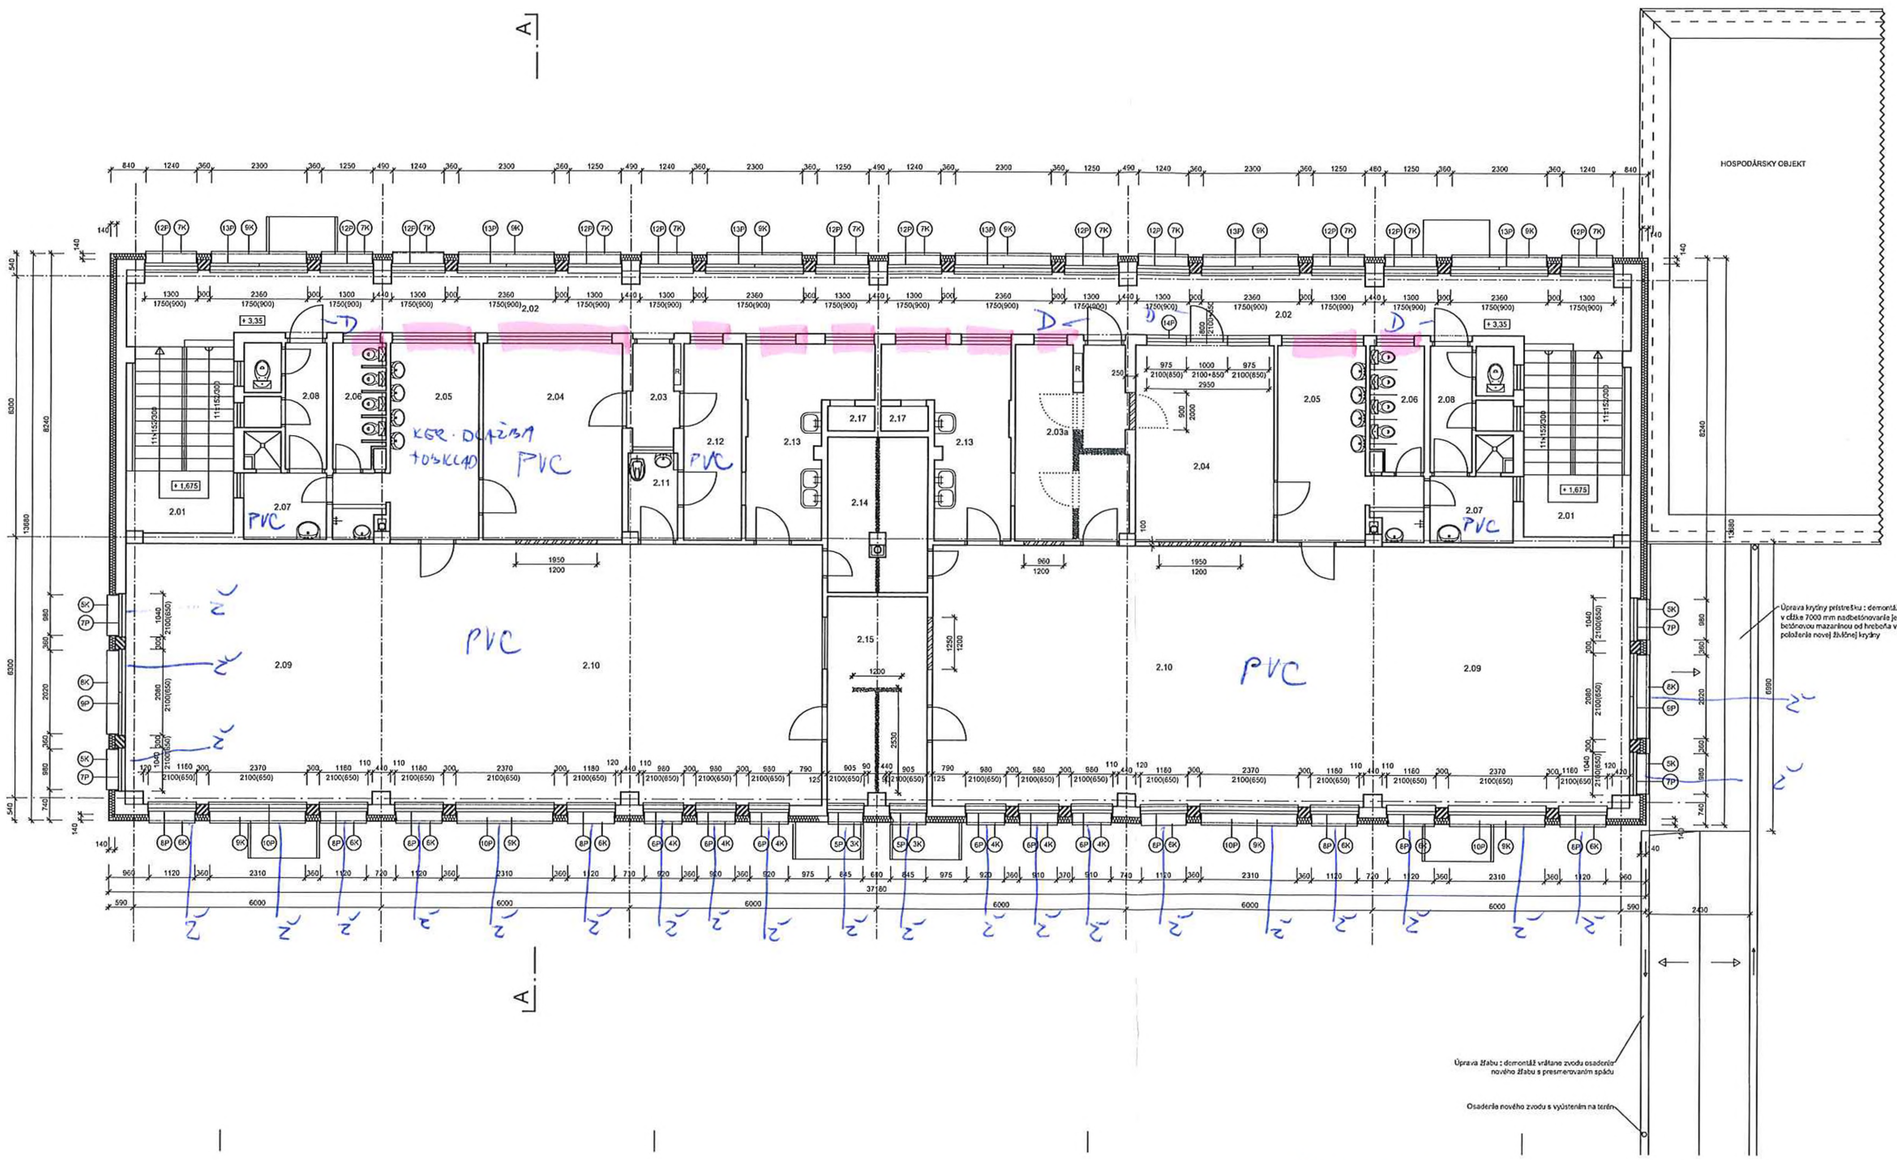

LEGENDA - POSCHODIE					
MIESTN.		ÚČEL MIESTNOSTI	PLOCHA	JESTV.PODLAHA	NOVÁ PODLAHA
2.01	2x	SCHODISTIE	11,60	PVC	---
2.02		CHODBA	53,10	KERAMICKÁ DLAŽBA	---
2.03		ZÁDVERIE	2,76	KERAMICKÁ DLAŽBA	---
2.3a		SKLAD	12,55	KER. DLAŽBA + PVC	PVC
2.04	2x	ŠATŇA DETÍ	15,90	PVC	---
2.05	2x	UMYVÁREŇ DETÍ	12,20	KERAMICKÁ DLAŽBA	---
2.06	2x	WC DETÍ	3,76	KERAMICKÁ DLAŽBA	---
2.07	2x	ŠATŇA ZAMESTNANCI	4,00	PVC	---
2.08	2x	SOCIÁLNE ZAR. ZAMESTNANCI	4,81	KERAMICKÁ DLAŽBA	---
1.09-1.10	2x	SPÁLŇA DETÍ	181,60	PVC	---
2.11		PRIESKUM EDOLAČKY	2,43	PVC	---
2.12		EDOLAČKA	6,84	PVC	---
2.13	2x	PRÍPRAVŇA JEDÁL	18,40	KERAMICKÁ DLAŽBA	---
2.14		SKLAD HRAČIEK	8,90	PVC	PVC
2.15		SKLAD HRAČIEK	12,13	KER. DLAŽBA + PVC	PVC
2.16		Nezbadené			
2.17	2x	STOLOVÝ VÝŤAH	0,68	BETONOVÁ MAZANINA	---

LEGENDA:

- PÔVODNÉ KONŠTRUKCIE - OBVODOVÝ PLÁŠŤ pórobetónový hr. 250 MN+ OMIETKY 30 MM
- ZATEPLENIE OBVODOVÉHO PLÁŠŤA KONTAKTNÝM ZATEPĽOVACÍM SYSTÉMOM - MINERÁLNE VLNY HR. 160 MM
- MURIVO Z TVÁRNIC POROTH resp. HEBEL
- BÚRACIE PRÁCE

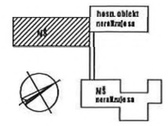

Zlato proj.	INGJAROH, JÁN RUSNÁK		HELENA GYÚREKOVÁ Jesenská 2
Vypracoval:	HELENA GYÚREKOVÁ		
Obec	ROŽŇAVA	OU: ROŽŇAVA	048 01 ROŽŇAVA
Investor	MESTO ROŽŇAVA		Dátum 02. 2017
Stavba	REKONŠTRUKCIA MATERSKEJ ŠKOLY NA UL. VAJANSKÉHO V ROŽŇAVE		Zak. číslo 3 / 2017
			T: 058 / 732 15 66 M: 0905 737 447
Časť	OBJEKT A		Stupeň PROJEKT
Výkres	NAVRHOVANÝ STAV PÔDORYS POSCHODIA	Mierka 1:50	Číslo výkresu 9

Ž - ŽALÚZIE
D - VÝMENA DVERÍ