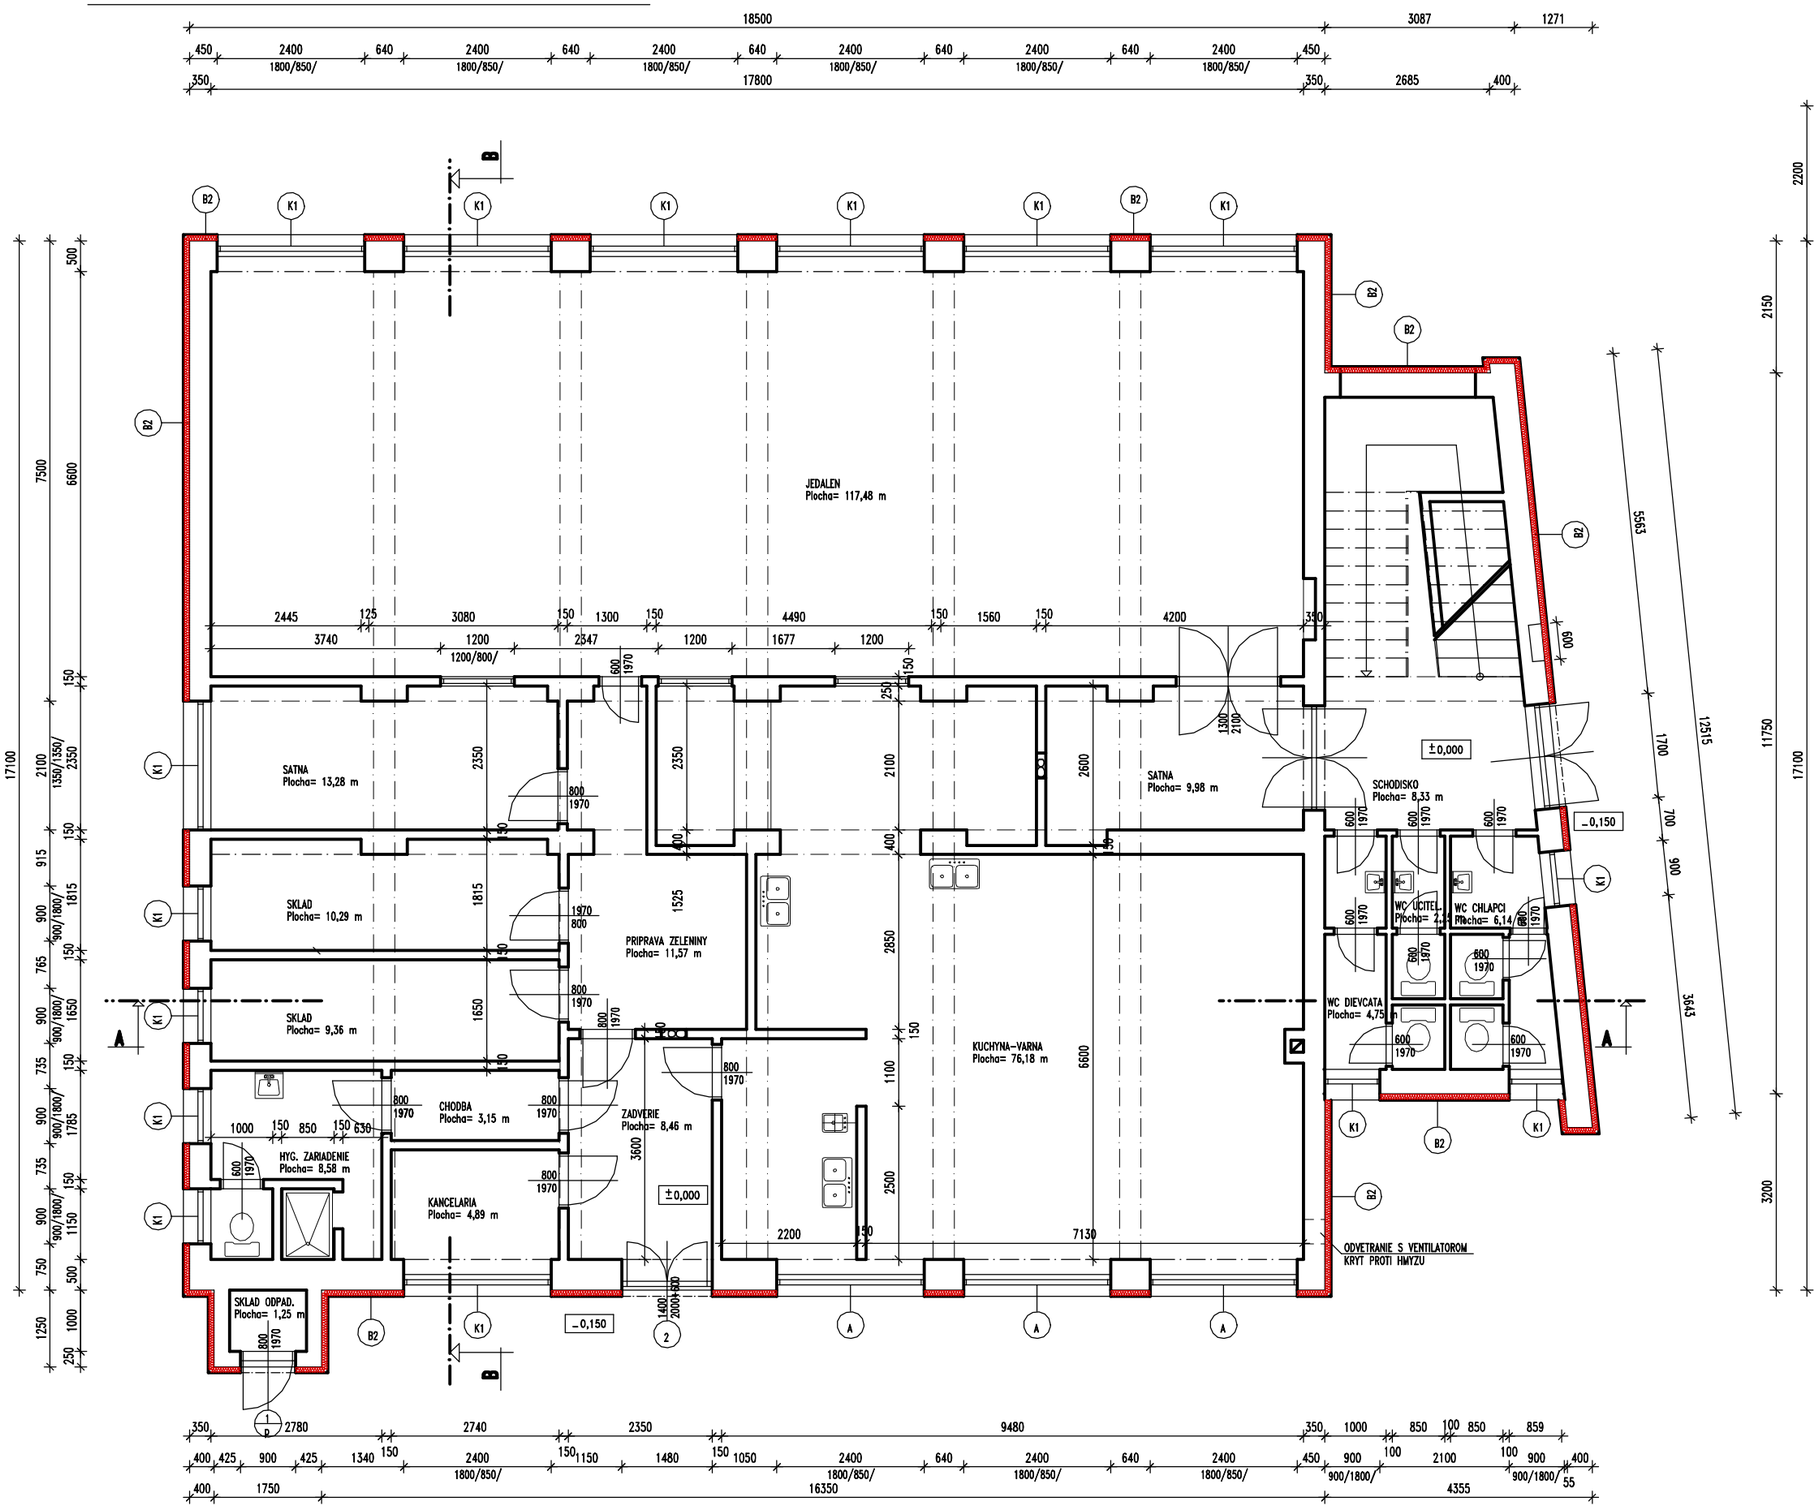

(B1) ZATEPLENIE OBVODOVÉHO PLÁŠŤA SOKLOVEJ CASTI BUDOVY S POLYSTYRÉNOM HR. 50MM

(B2) ZATEPLENIE OBVODOVÉHO PLÁŠŤA S POLYSTYRÉNOM HR. 100MM, VRÁT. ZATEPLENIA OSTENÍ OKIEN A DVERÍ POLYSTYRÉNOM HR.30MM

(K1) NOVÉ VONKAJSIE PARAPETY

(B3) ZATEPLENIE STRECHY MINERALNOU VLNOU HR. 100MM

(K2) NOVÉ OPLECHOVANIE STRIEŠKY

VED. PROJ.	KRESLIL	VYPRACOVAL	KONTROLOVAL
ING. B. MÁTÉ	ING. ARCH. ZOLTÁN MÁTÉ	ING. ARCH. ZOLTÁN MÁTÉ	ING. B. MÁTÉ

INVESTOR : MESTO ROZNAVA

REKONSTRUKCIA ZAKLAD. SKOLY ZLATA-ROZNAVA

SO 03 - HOSPOD. PAVILON

MESTO STAVBY : ROZNAVA | Č. PARCELY :

PODORYS PRIZEMIA - NOVÝ STAV

STAVOMAT
Ing. Barnabáš Mátė
*autorizovaný stavebný inžinier licencia č. 3349*A*1*
Trhové námestie č. 6
979 01 Rim. Sobota

DÁTUM	03/2013
STUPEŇ	P
MIERKA	1:50
Č. VÝKR.	A-5