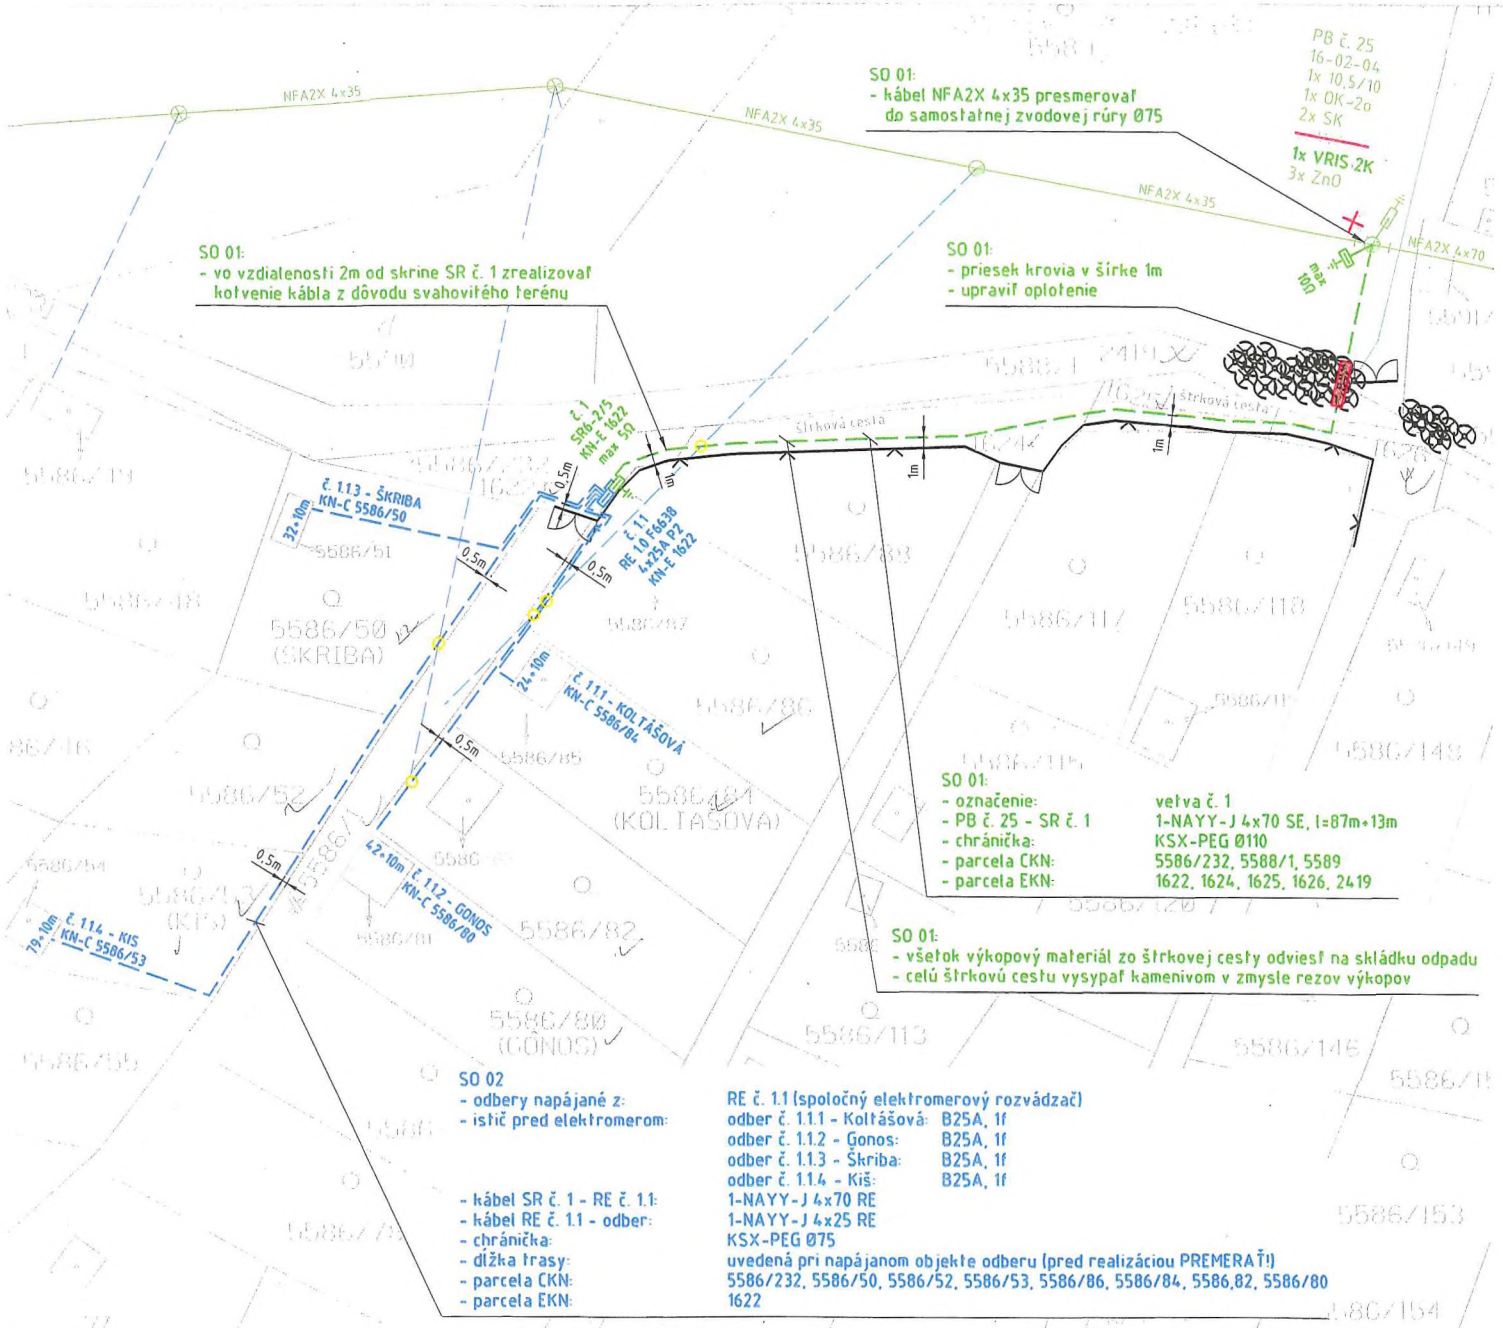

SO 01:
- označenie: větva č. 1
- PB č. 25 - SR č. 1: 1-NAYY-J 4x70 SE, l=87m+13m
- chránička: KSX-PEG Ø110
- parcela CKN: 5586/232, 5588/1, 5589
- parcela EKN: 1622, 1624, 1625, 1626, 2419

SO 01:
- všetok výkopový materiál zo štrkovej cesty odviesť na skládku odpadu
- celú štrkovú cestu vysypať kamenivom v zmysle rezov výkopov

SO 02
- odbery napájané z: RE č. 1.1 (spoločný elektromerový rozvádzač)
- istič pred elektromerom:
  - odber č. 1.1.1 - Koltášová: B25A, 1f
  - odber č. 1.1.2 - Gonos: B25A, 1f
  - odber č. 1.1.3 - Škriba: B25A, 1f
  - odber č. 1.1.4 - Kiš: B25A, 1f
- kábel SR č. 1 - RE č. 1.1: 1-NAYY-J 4x70 RE
- kábel RE č. 1.1 - odber: 1-NAYY-J 4x25 RE
- chránička: KSX-PEG Ø75
- dĺžka trasy: uvedená pri napájanom objekte odberu (pred realizáciou PREMERAŤ!)
- parcela CKN: 5586/232, 5586/50, 5586/52, 5586/53, 5586/86, 5586/84, 5586,82, 5586/80
- parcela EKN: 1622

POZNÁMKA

- typ elektromerového rozvádzača: RE 1.1 F402 25A P2
- pásovinu FeZn 30x4 uložiť v celej dĺžke výkopu projektovaného

ÚDAJE O OBLASTI

NÁMRAZOVÁ OBLASŤ:	STREDNÁ
VETERNÁ OBLASŤ:	ZÓNA 2
KATEGÓRIA TERÉNU:	II
ZNEČISTENIE OBLASTI:	MALÉ - Z I

OCHRANA PRED ZÁSAHOM ELEKTRICKÝM PRÚD

OCHRANNÉ OPATRENIA NN (STN 33 2000-4-41)
OCHRANNÉ OPATRENIA DP (STN 33 2000-4-41)

SAMOČINNÉ ODPOJENIE NAPÁJANIA:
- základná ochrana:
  - základná izolácia živých častí
  - zábrany alebo kryty
- ochrana pri poruche:
  - samočinné odpojenie napájania
  - ochranné uzemnenie

NN: 3/PEN ~ 400/230 V 50 Hz TN-C
DP: 3/PEN ~ 400/230 V 50 Hz TN-C

Poznámky:

Pečiatka:

Autorizoval:

Z-3	
Z-2	
Z-1	
Zmena:	Obsah zmeny:

Investor/Stavebník:
Slavomír Gonos
Komenského 26
048 01 Rožňava

Stavba: **Rožňava – Záhrady – rozšírenie distribučnej siete NN a zriadenie OEZ**

Miesto stavby: Rožňava, katastrálne územie Rožňava, 048 01 Rožňava, okr. Rožňava

Časť: **SO01 - NN káblové rozvody**
SO02 - Odberné elektrické zariadenie

Obsah: **KOORDINAČNÝ VÝKRES STAVBY**

VODOVOD	TEPELNÉ VEDENIE	KÁBELOVODY	STOKY