


ŠTÚDIA PARKOVACÍCH PLÔCH NA SÍDLISKU JUH V ROŽŇAVE

NAVRHOVANÝ STAV, I. ETAPA - ZMENA ORGANIZÁCIE DOPRAVY

M 1:1250

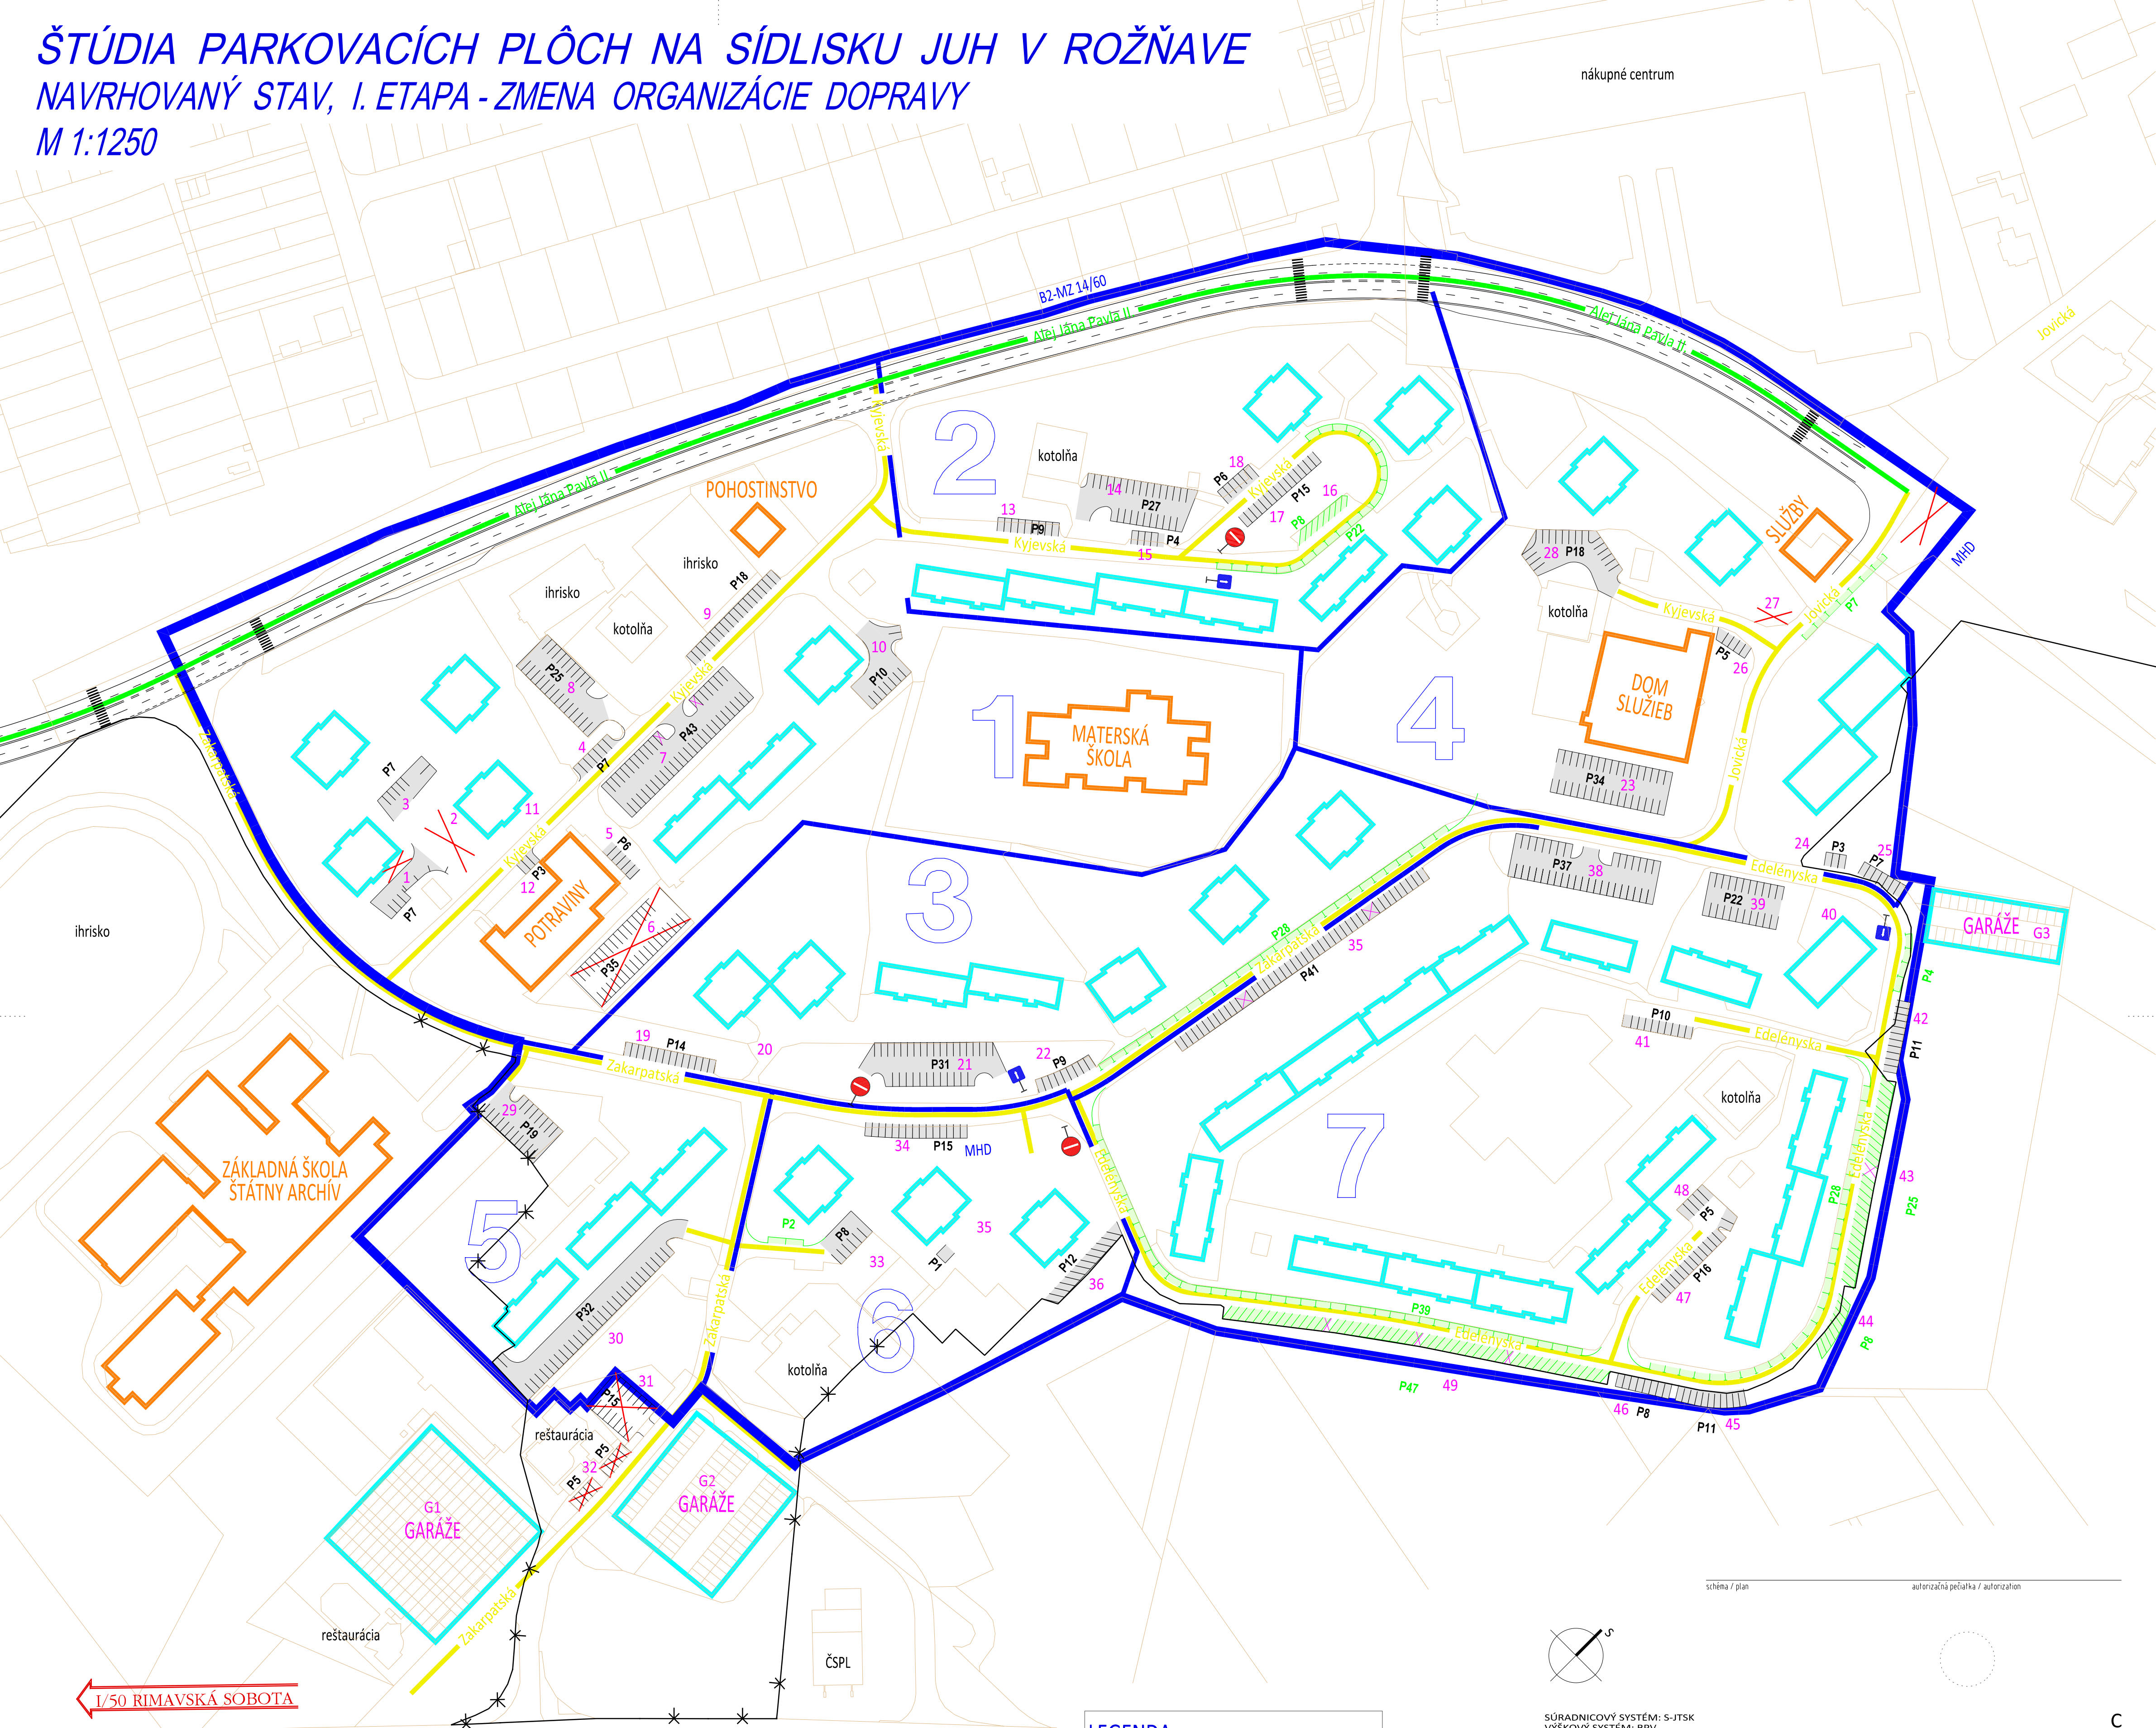


I/50 RIMAVSKÁ SOBOTA




CESTA I/50

I/50 KOŠICE

CESTA I/50

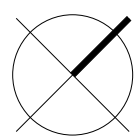LEGENDA	
	HRANICA RIEŠENEJ LOKALITY
	HRANICA SEKTOROV
	CESTA I/50
	KOMUNIKÁCIA - ZBERNÁ
	KOMUNIKÁCIA - OBSLUŽNÁ
	BYTOVÉ DOMY
	BUDOVY - SLUŽBY, PREVÁDZKY
	OZNAČENIE PLOCHY
	NEZAPOČÍTANÁ PARK. PLOCHA
	EXISTUJÚCE PARKOVACIE PLOCHY
	NAVRHOVANÉ PS - I. ETAPA
	MIESTO PRE SMETNÉ NÁDOBY

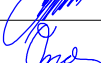

SÚRADNICOVÝ SYSTÉM: S-JTSK			C
VÝŠKOVÝ SYSTÉM: BPV			
POZNÁMKA:			
TENTO VÝKRES JE NEHMOTNÝM MAJETKOM FIRMY WOONER spol. s r.o. OBSAH TOHTO VÝKRESU JE PREDMETOM OBCHODNÉHO TAJOMSTVA FIRMY. POŽIČAŤ, ZVEREJŇIŤ, ROZMNOŽIŤ, POUŽÍVAŤ NA ÚČELY INEJ STAVBY, UKÁZAŤ Z NEHO ODPISY, VÝPISY ALEBO KÓPIE BEZ PÍSMENÉHO SOHLASU FIRMY JE PORUŠENIE PLATNÝCH PRÁV			
spracovateľ / designer	objednávateľ / client	hip / gpe	
 WOONER spol. s r.o. projektovanie pozemných a inžinierskych stavieb Volgogradská 13, 080 01 Prešov +421 948 121 245 woner@wooner.sk www.wooner.sk	MESTO ROŽŇAVA Mestský úrad	Ing. Slavomír Sopúch zodpovedný projektant / responsible designer	
	Safárikova 29 046 01 Rožňava	vyracoval / organized by Ing. František Ondrej	
	projekt / project	kraj / region	Košický
	ŠTÚDIA PARKOVACÍCH PLÔCH NA SÍDLISKU JUH V ROŽŇAVE okres Rožňava	formát / formate	6 x A4
	dátum / date	10/2014	
	stupeň / level	TŠ	
C. Výkresy	zákazka / contract	1184/2014	
výkres / plan	merka / scale	príloha / section	
I. ETAPA - ZMENA ORGANIZÁCIE DOPRAVY	1:1250	1	