


ROSSINI CERESNA XBSF

Grine s pilastrom:

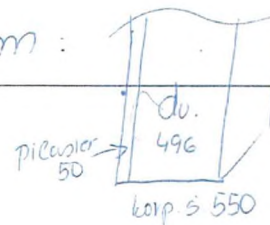

Farba 5.3

Pilastr PL-T2 + PL-S2


Kolumna KN-B4

Zimsy LWL-L&LPL-C


š. 1100 korp. 5

strina
celtová v. 2030
korp. v. 1930

3 2000 spolu korp. 5

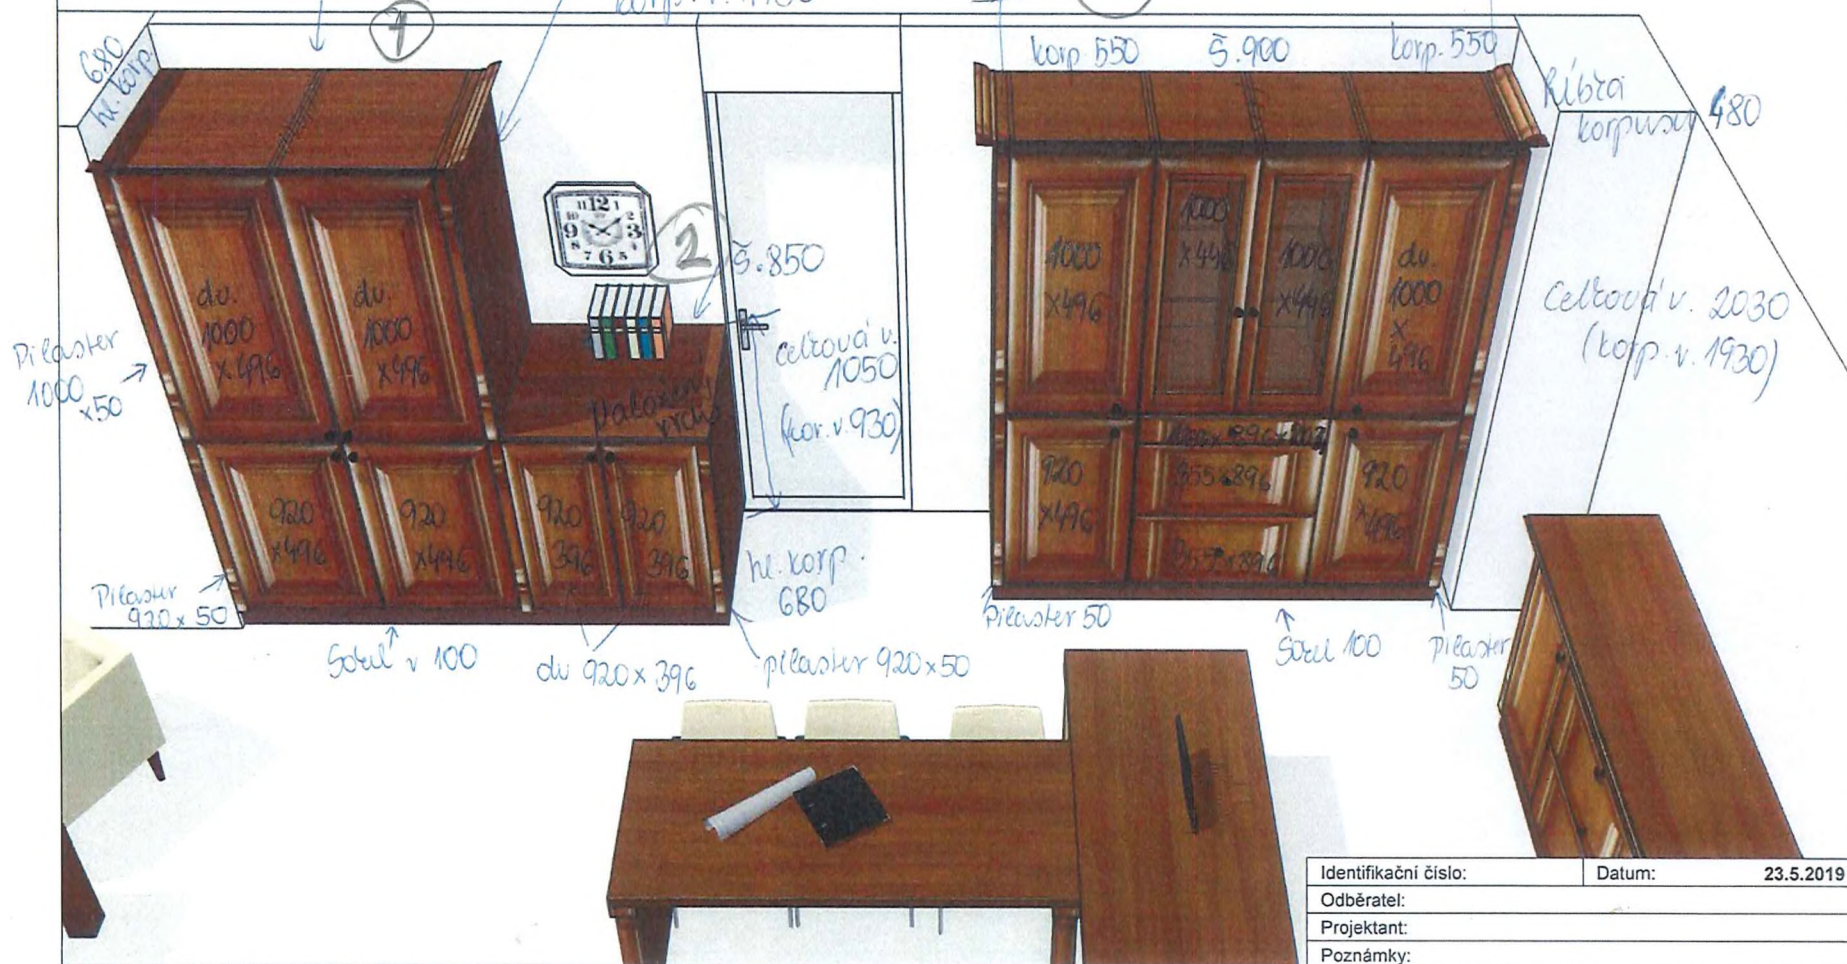

Identifikační číslo:	Datum:	23.5.2019
Odběratel:		
Projektant:		
Poznámky:		

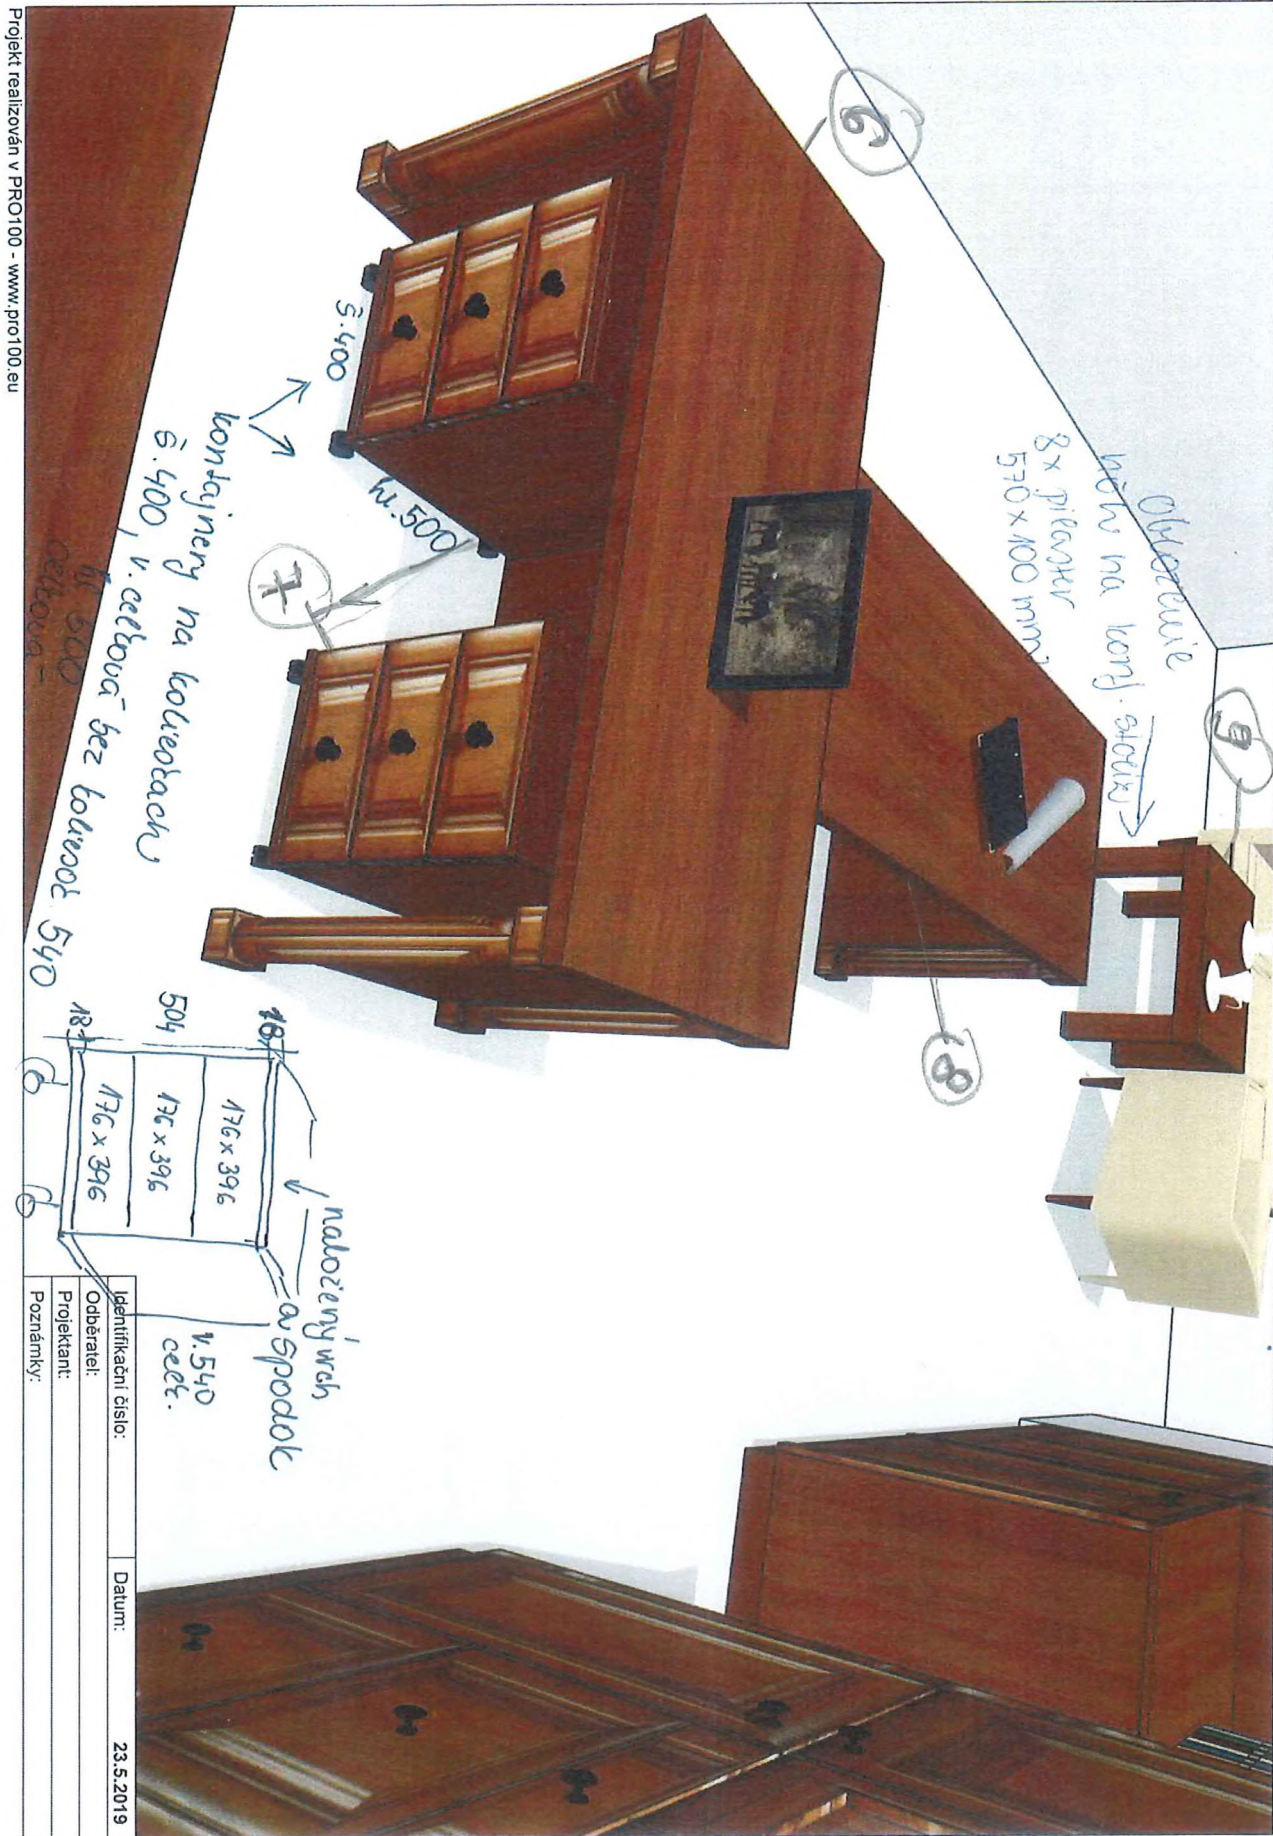

Projekt realizovaný v PRO100 - www.pro100.eu