


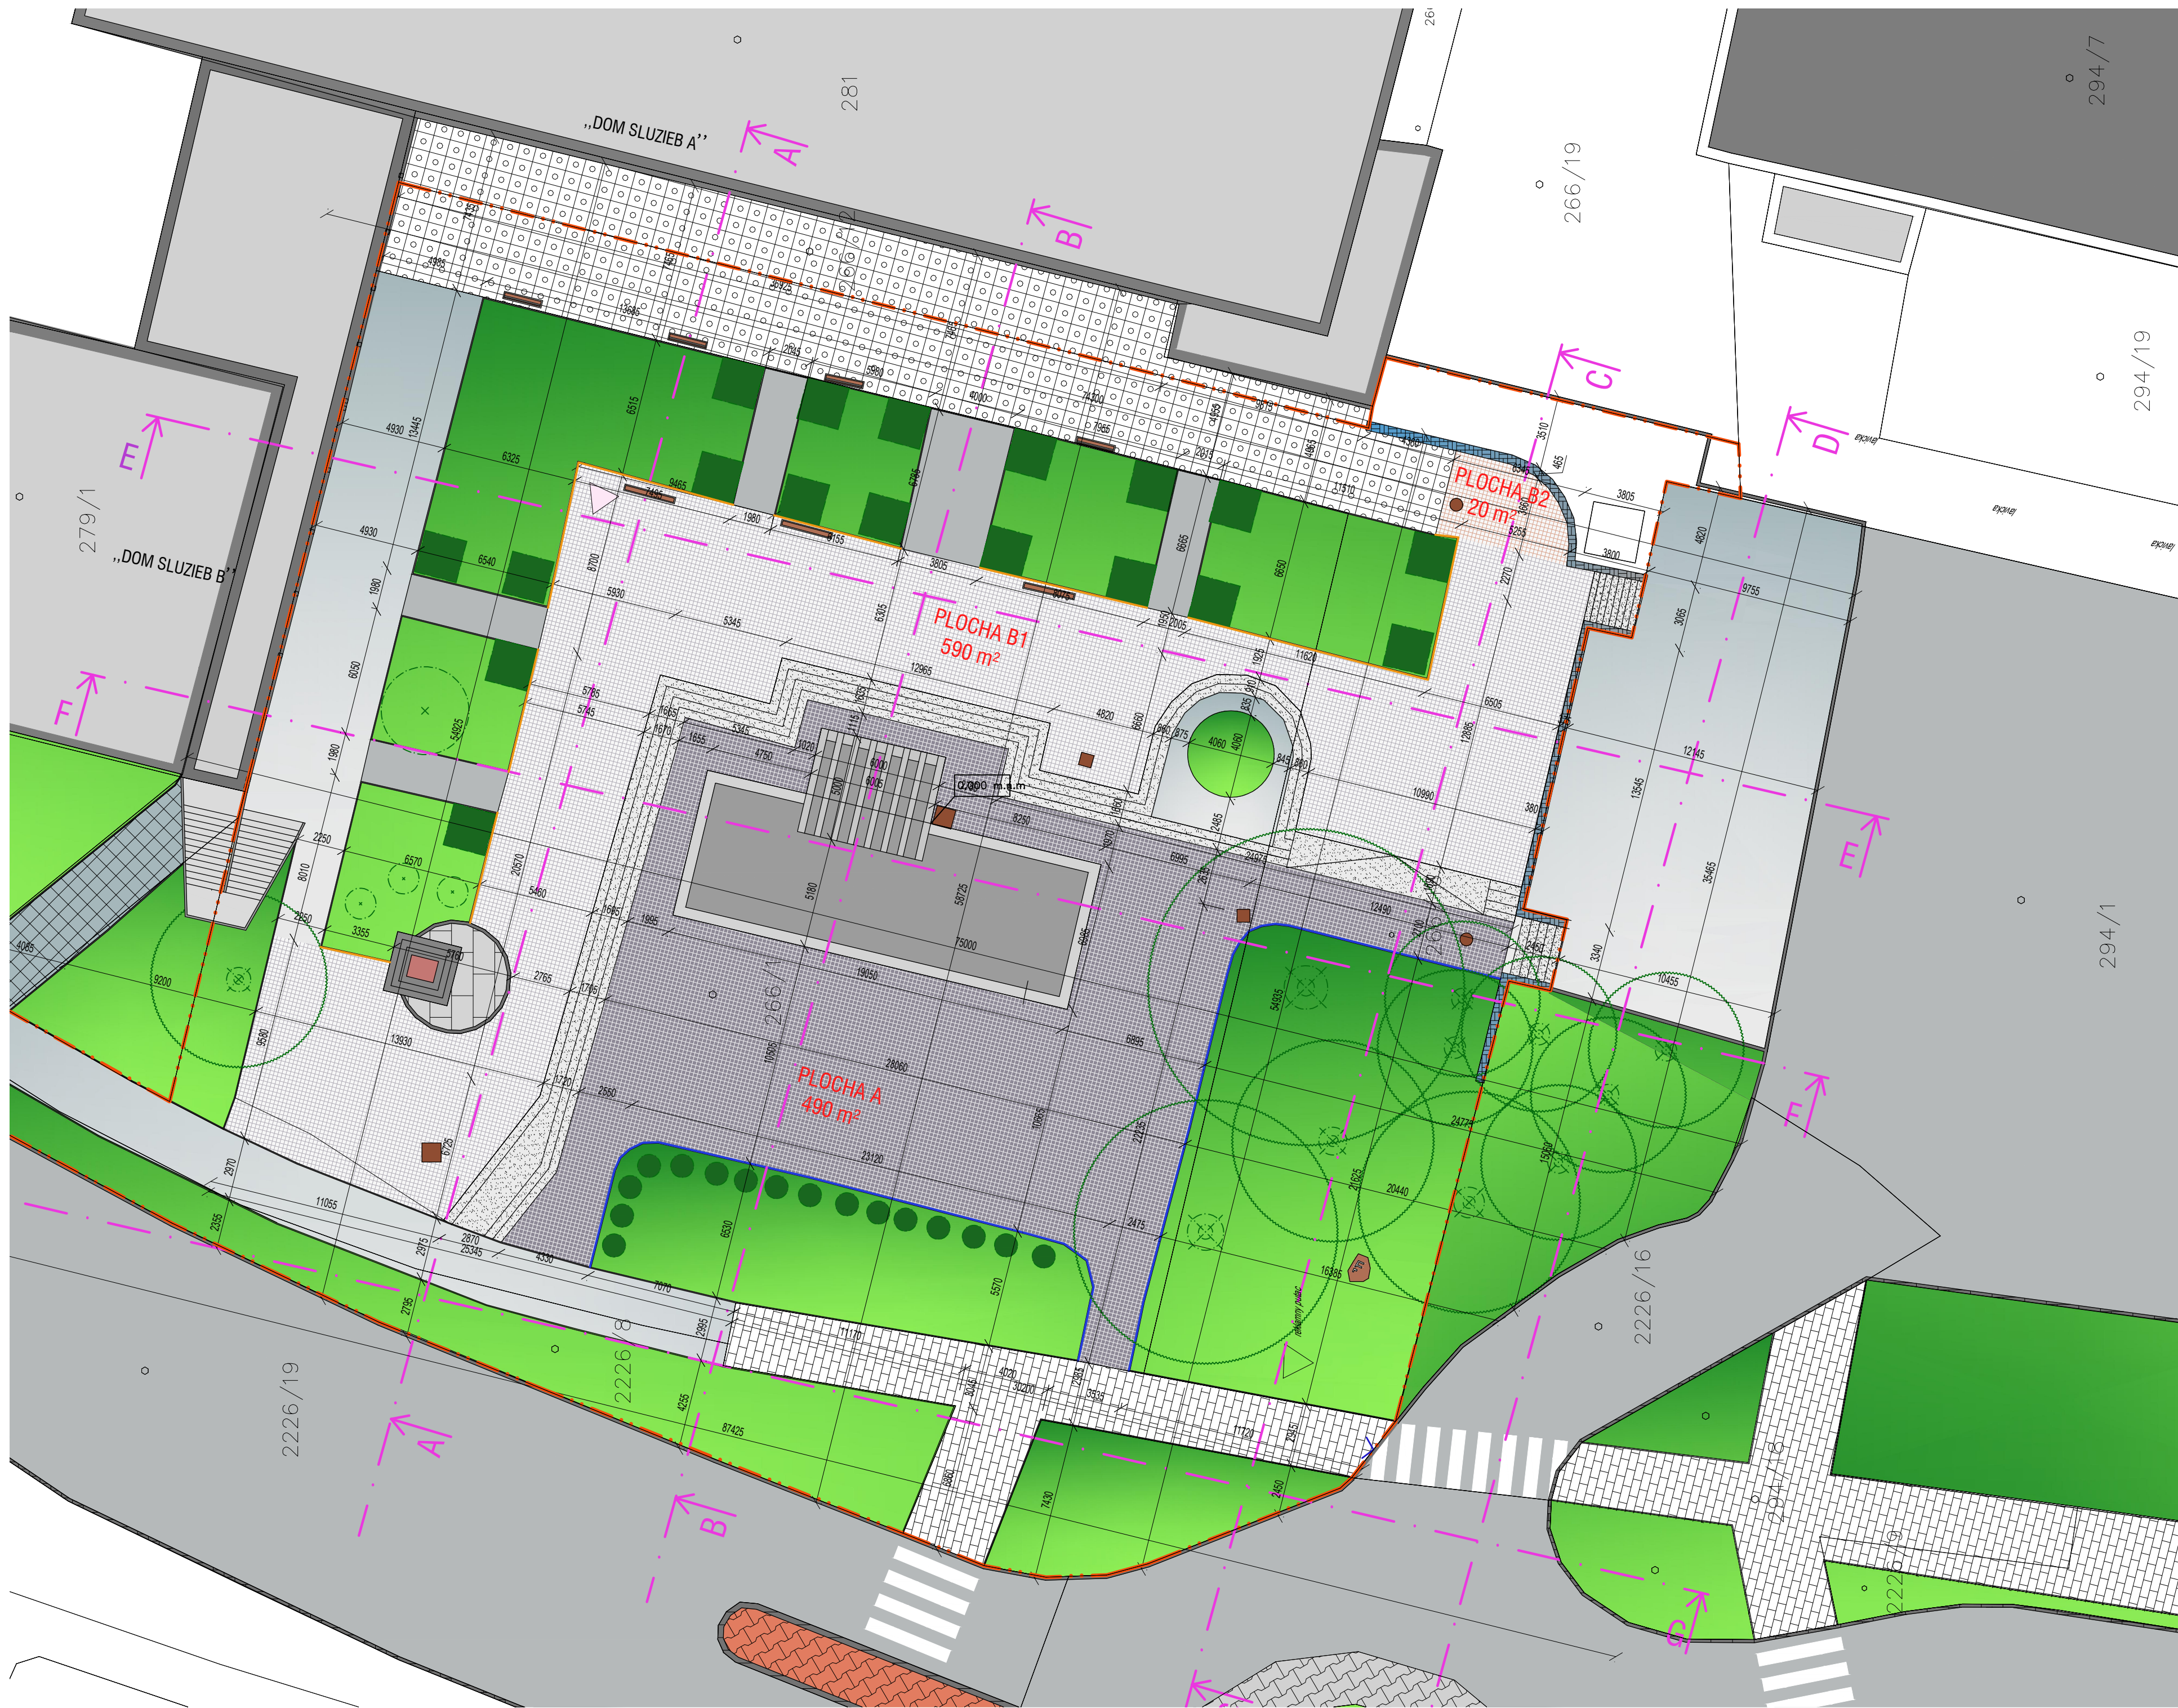

LEGENDA PLOCH
NA RIESENOM UZEMI :

- TRÁVNÍKY
- BETONOVÁ DLAŽBA
- ZÁMKOVÁ DLAŽBA
- KAMENNÝ OKLAD
- ZÁMKOVÁ DLAŽBA BETONOVÁ
- BETONOVÉ DLAŽDICE
- ASFALTOVÉ CHODNÍKY
- ZÁHRADNÉ OBRUBNÍKY
- ZULOVÉ OBRUBNÍKY
- TRAVERTINOVÝ OKLAD SCHODOV
- LAVICKY
- PAMÄTIK BANSKEJ PRÁCE
- PAMÄTNÝ KAMEN HOLOKAUSTU
- FONTÁNA Z KAHANCIAMI
- BETONOVÉ KVETNICE A EXISTUJÚCA ZELEŇ
- DLAŽBOVNÉ KOCKY
- ASFALTOVÁ CESTA
- CESTNÝ OBRUBNÍK
- EXISTUJÚCE OBJEKTY
- HRANICA RIESENÉHO UZEMIA
- KIV-C 266 / 1 2.298 m²
- KIV-C 266 / 16 827 m²
- KIV-C 2226 / 8 178 m²
- NOVONAVRHNUTÉ DLAŽBOVNÉ KOCKY
PRESBETON - KASTELA - SEDÁ, BIELA, ČIERNA
PLOCHA A - 590 m²
- NOVONAVRHNUTÉ DLAŽBOVNÉ KOCKY
PRESBETON - KASTELA - SEDÁ, BIELA, ČIERNA
PLOCHA B1 - 590 m²
- NOVONAVRHNUTÉ DLAŽBOVNÉ KOCKY
PRESBETON - KASTELA - SEDÁ, BIELA, ČIERNA
PLOCHA B2 - 20 m²
- NOVONAVRHNUTÉ ZÁHRADNÝ OBRUBNÍK
DLŽKA - A - 67 m
- NOVONAVRHNUTÉ ZÁHRADNÝ OBRUBNÍK
DLŽKA - B - 63 m